




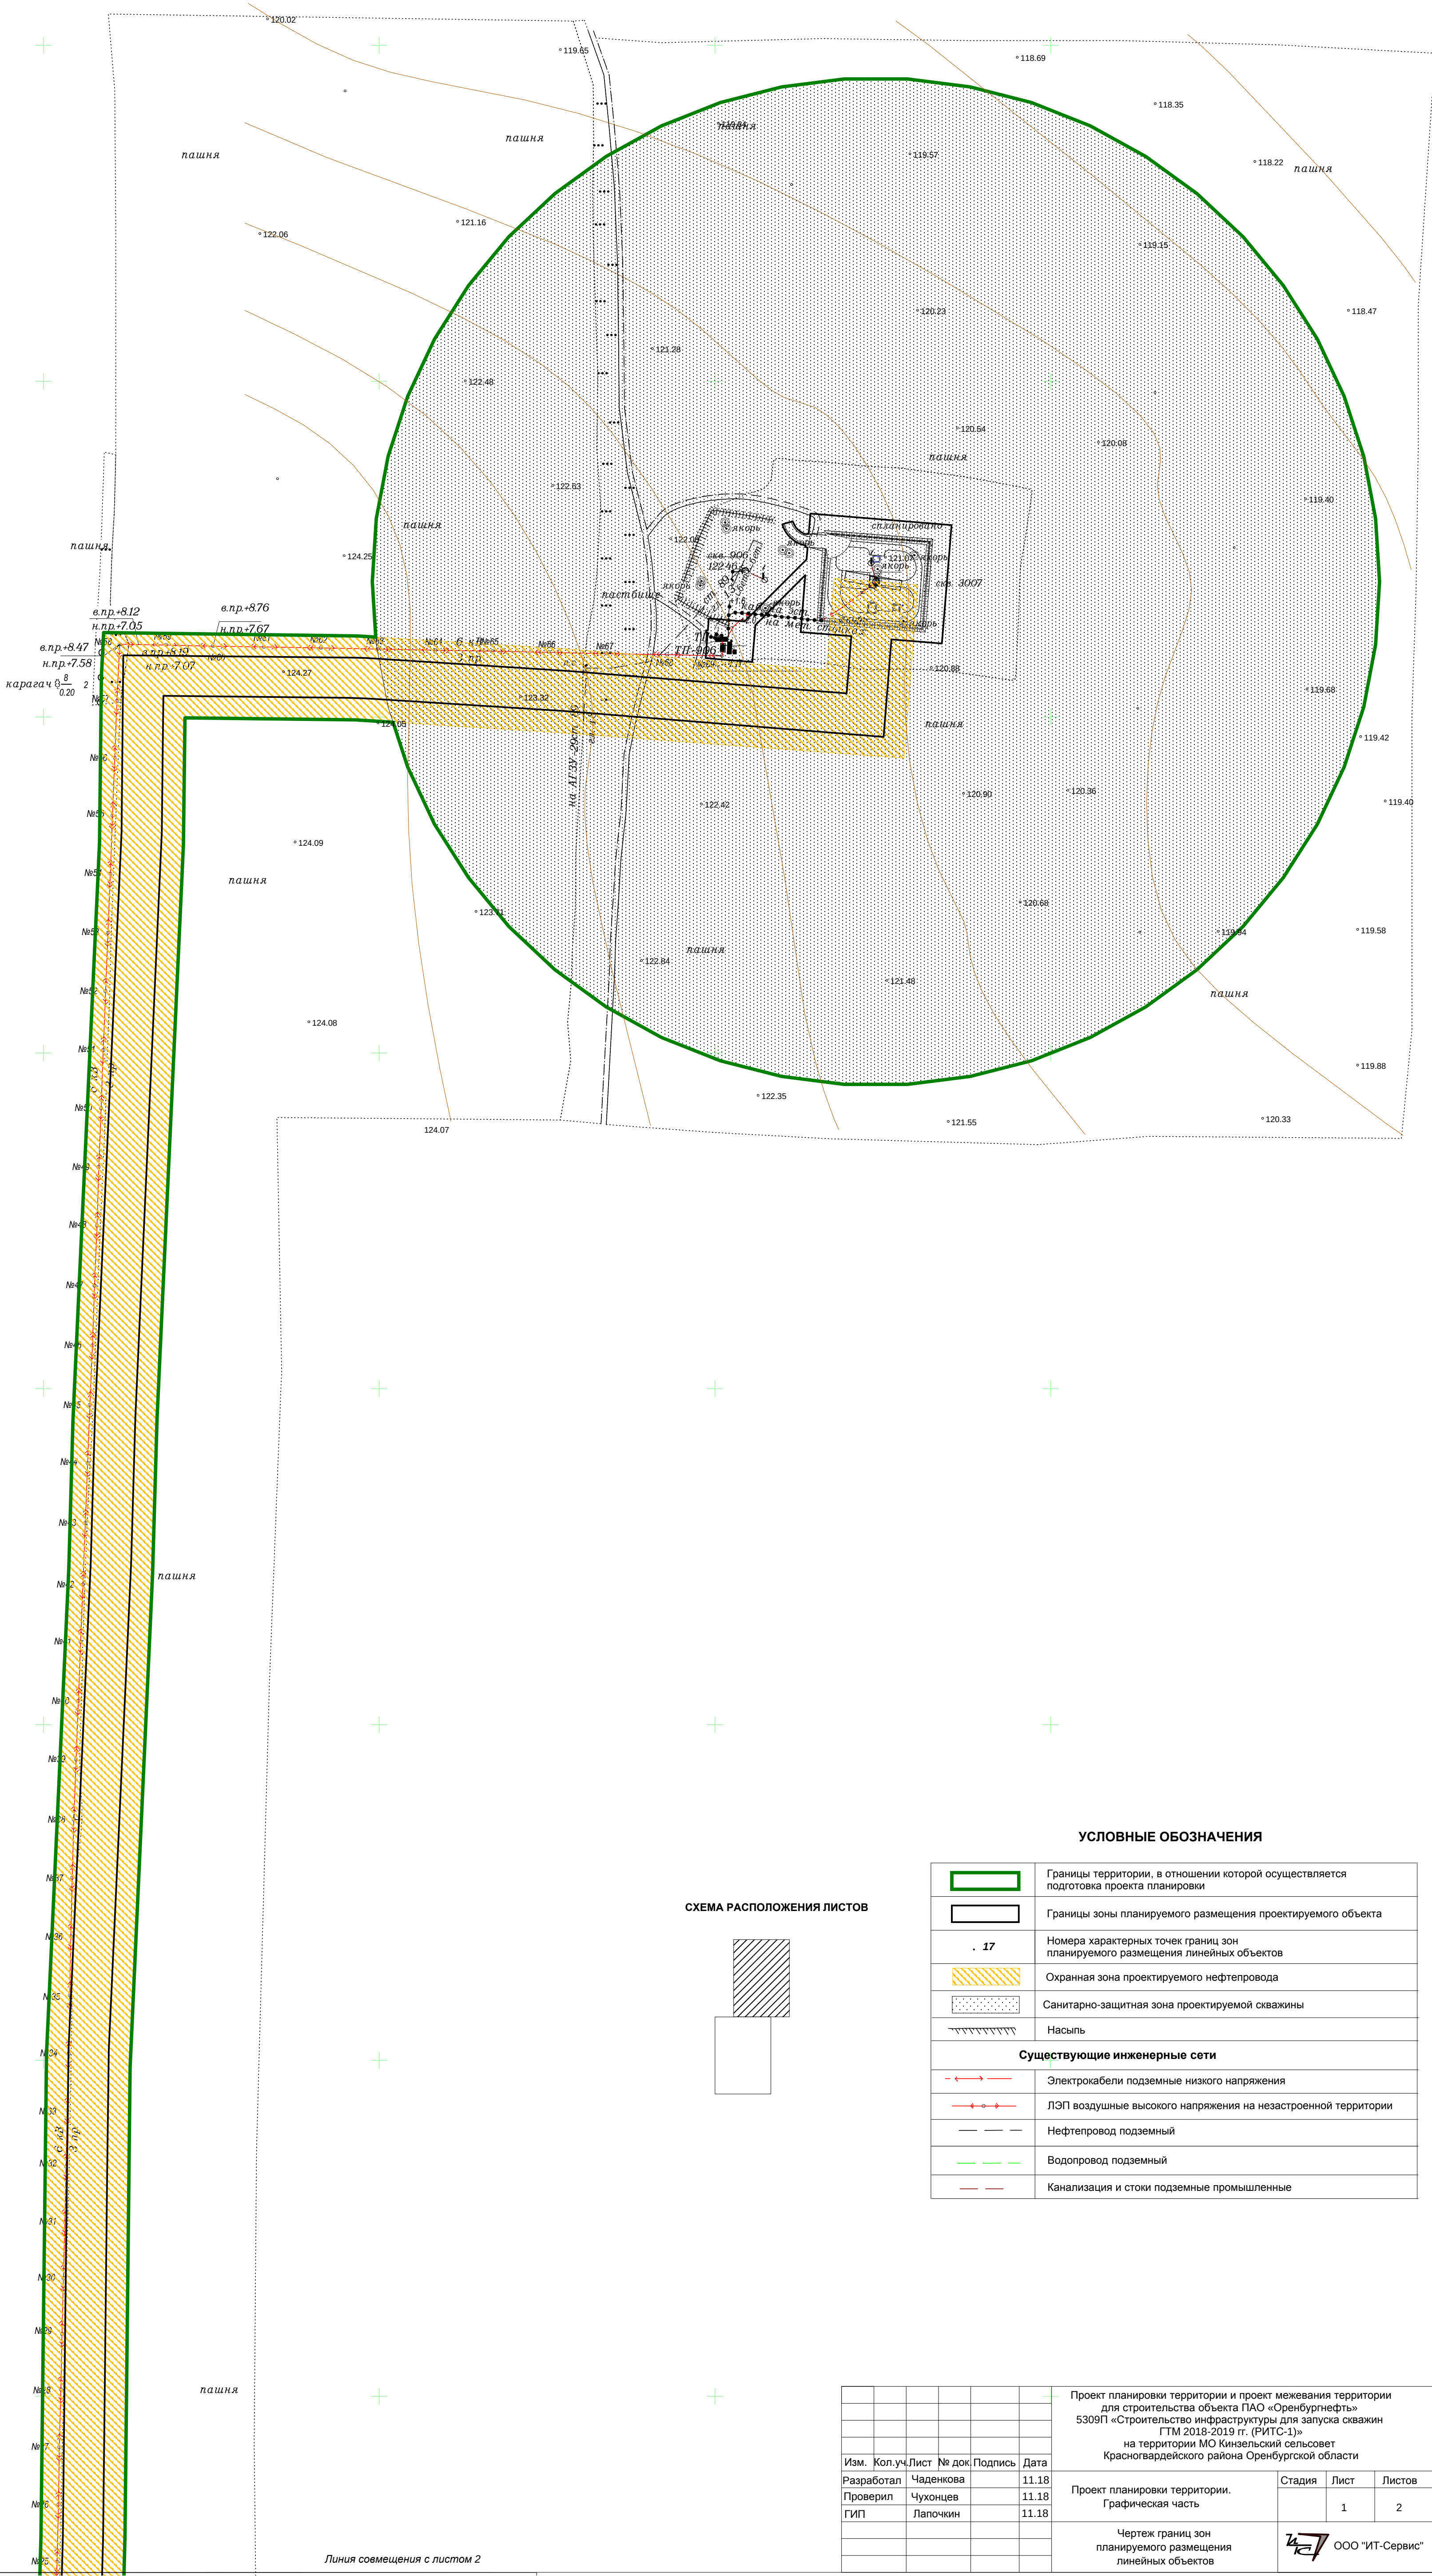


СХЕМА РАСПОЛОЖЕНИЯ ЛИСТОВ

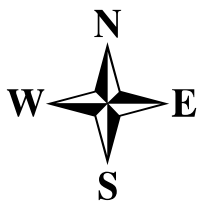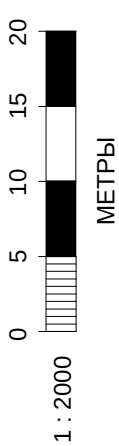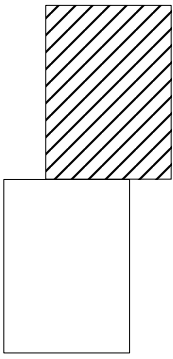

УСЛОВНЫЕ ОБОЗНАЧЕНИЯ

	Границы территории, в отношении которой осуществляется подготовка проекта планировки
	Границы зоны планируемого размещения проектируемого объекта
	Номера характерных точек границ зон планируемого размещения линейных объектов
	Охранная зона проектируемого нефтепровода
	Санитарно-защитная зона проектируемой скважины
	Насыль
Существующие инженерные сети	
	Электросети подземные низкого напряжения
	ЛЭП воздушные высокого напряжения на незастроенной территории
	Нефтепровод подземный
	Водопровод подземный
	Канализация и стоки подземные промышленные

						Проект планировки территории и проект межевания территории для строительства объекта ПАО «Оренбургнефть» 5309П «Строительство инфраструктуры для запуска скважин ГТМ 2018-2019 гг. (РИТС-1)» на территории МО Кинзельский сельсовет Красногвардейского района Оренбургской области					
Изм.	Кол.уч.	Лист	№ док.	Подпись	Дата	Проект планировки территории. Графическая часть			Стадия	Лист	Листов
Разработал					11.18					1	2
Проверил					11.18						
ГИП					11.18						
						Чертеж границ зон планируемого размещения линейных объектов			ООО «ИТ-Сервис»		