


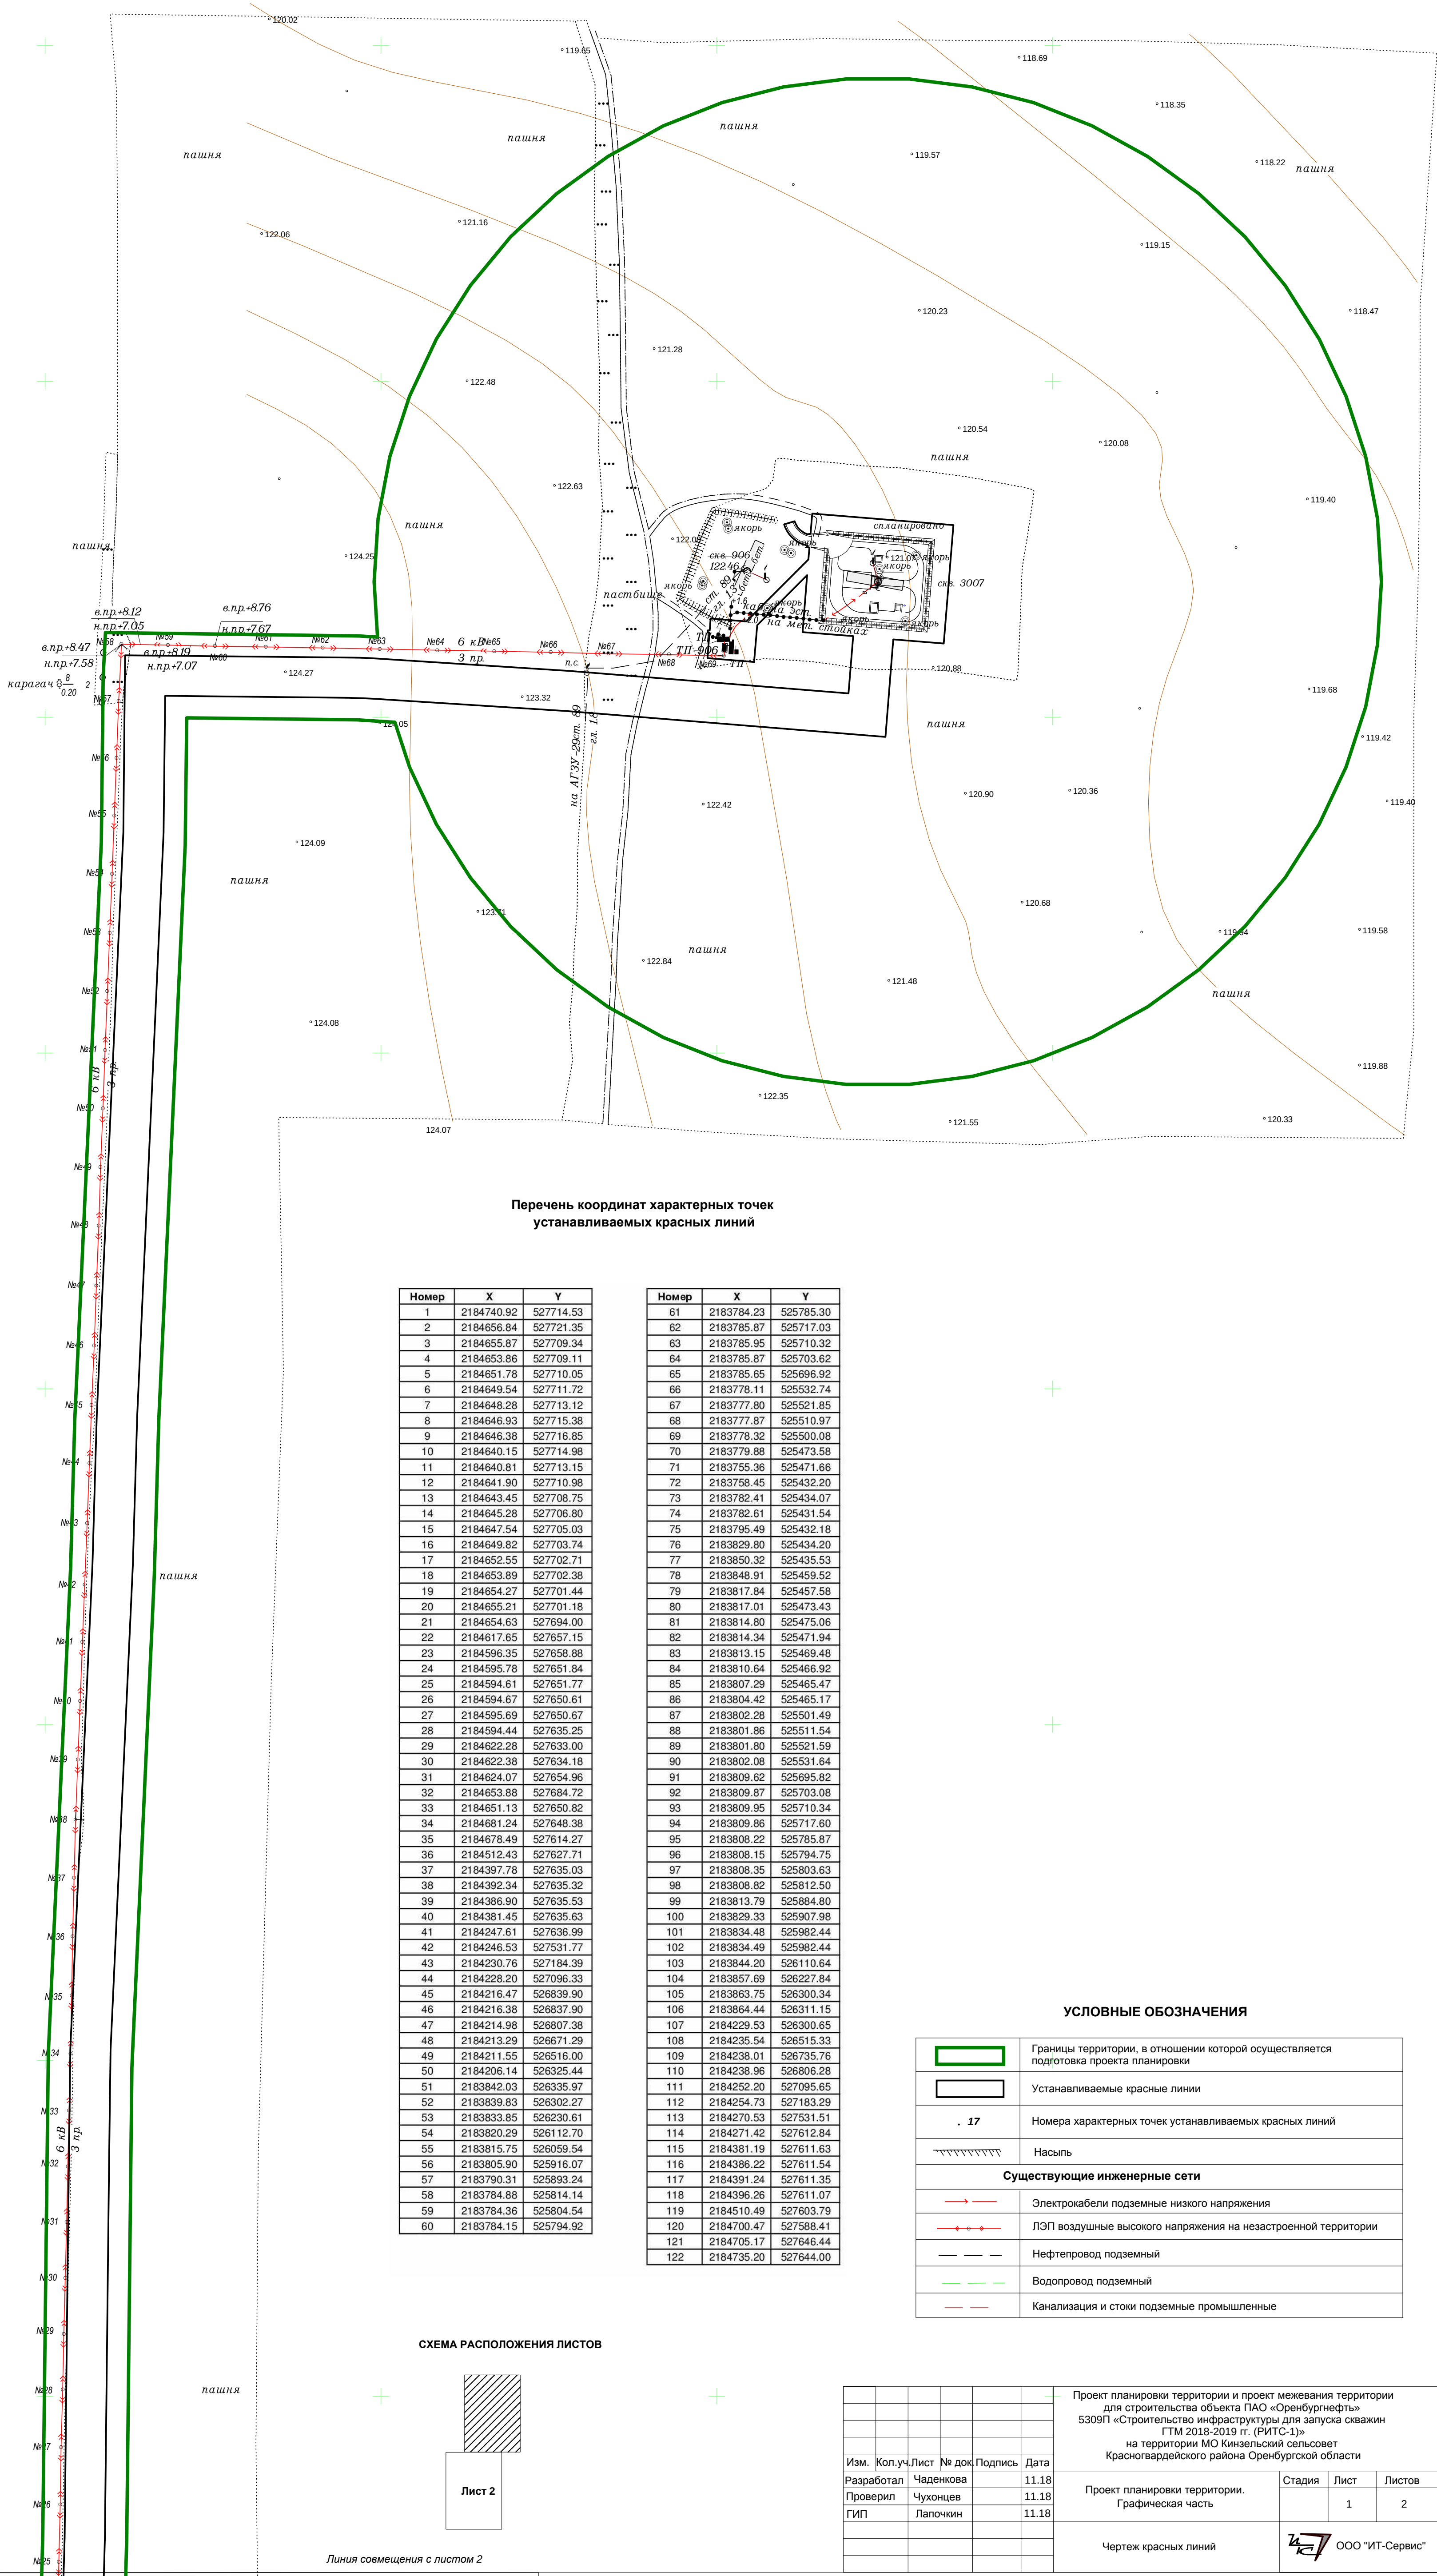


Перечень координат характерных точек
устанавливаемых красных линий

Номер	X	Y
1	2184740.92	527714.53
2	2184656.84	527721.35
3	2184655.87	527709.34
4	2184653.86	527709.11
5	2184651.78	527710.05
6	2184649.54	527711.72
7	2184648.28	527713.12
8	2184646.93	527715.38
9	2184646.38	527716.85
10	2184640.15	527714.98
11	2184640.81	527713.15
12	2184641.90	527710.98
13	2184643.45	527708.75
14	2184645.28	527706.80
15	2184647.54	527705.03
16	2184649.82	527703.74
17	2184652.55	527702.71
18	2184653.89	527702.38
19	2184654.27	527701.44
20	2184655.21	527701.18
21	2184654.63	527694.00
22	2184617.65	527657.15
23	2184596.35	527658.88
24	2184595.78	527651.84
25	2184594.61	527651.77
26	2184594.67	527650.61
27	2184595.69	527650.67
28	2184594.44	527635.25
29	2184622.28	527633.00
30	2184622.38	527634.18
31	2184624.07	527654.96
32	2184653.88	527684.72
33	2184651.13	527650.82
34	2184681.24	527648.38
35	2184678.49	527614.27
36	2184512.43	527627.71
37	2184397.78	527635.03
38	2184392.34	527635.32
39	2184386.90	527635.53
40	2184381.45	527635.63
41	2184247.61	527636.99
42	2184246.53	527531.77
43	2184230.76	527164.39
44	2184228.20	527096.33
45	2184216.47	526639.90
46	2184216.38	526637.90
47	2184214.98	526607.38
48	2184213.29	526671.29
49	2184211.55	526516.00
50	2184206.14	526325.44
51	2183842.03	526335.97
52	2183839.83	526302.27
53	2183833.85	526230.61
54	2183820.29	526112.70
55	2183815.75	526059.54
56	2183805.90	525916.07
57	2183790.31	525893.24
58	2183784.88	525814.14
59	2183784.36	525804.54
60	2183784.15	525794.92

Номер	X	Y
61	2183784.23	525785.30
62	2183785.87	525717.03
63	2183785.95	525710.32
64	2183785.87	525703.62
65	2183785.65	525696.92
66	2183778.11	525532.74
67	2183777.80	525521.85
68	2183777.87	525510.97
69	2183778.32	525500.08
70	2183779.88	525473.58
71	2183755.36	525471.66
72	2183758.45	525432.20
73	2183782.41	525434.07
74	2183782.61	525431.54
75	2183795.49	525432.18
76	2183829.80	525434.20
77	2183850.32	525435.53
78	2183848.91	525459.52
79	2183817.84	525457.58
80	2183817.01	525473.43
81	2183814.80	525475.06
82	2183814.34	525471.94
83	2183813.15	525469.48
84	2183810.64	525466.92
85	2183807.29	525465.47
86	2183804.42	525465.17
87	2183802.28	525501.49
88	2183801.86	525511.54
89	2183801.80	525521.59
90	2183802.08	525531.64
91	2183809.62	525695.82
92	2183809.87	525703.08
93	2183809.95	525710.34
94	2183809.86	525717.60
95	2183808.22	525785.87
96	2183808.15	525794.75
97	2183808.35	525803.63
98	2183808.82	525812.50
99	2183813.79	525884.80
100	2183829.33	525907.98
101	2183834.48	525982.44
102	2183834.49	525982.44
103	2183844.20	526110.64
104	2183857.69	526227.84
105	2183863.75	526300.34
106	2183864.44	526311.15
107	2184229.53	526300.65
108	2184235.54	526515.33
109	2184238.01	526735.76
110	2184238.96	526806.28
111	2184252.20	527095.65
112	2184254.73	527183.29
113	2184270.53	527531.51
114	2184271.42	527612.84
115	2184381.19	527611.63
116	2184386.22	527611.54
117	2184391.24	527611.35
118	2184396.26	527611.07
119	2184510.49	527603.79
120	2184700.47	527588.41
121	2184705.17	527646.44
122	2184735.20	527644.00

СХЕМА РАСПОЛОЖЕНИЯ ЛИСТОВ

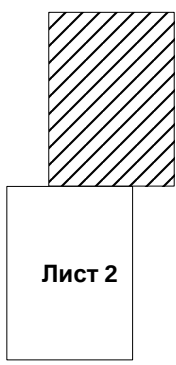

Линия совмещения с листом 2

УСЛОВНЫЕ ОБОЗНАЧЕНИЯ

	Границы территории, в отношении которой осуществляется подготовка проекта планировки
	Устанавливаемые красные линии
	Номера характерных точек устанавливаемых красных линий
	Насыпь
Существующие инженерные сети	
	Электросети низкого напряжения
	ЛЭП воздушные высокого напряжения на незастроенной территории
	Нефтепровод подземный
	Водопровод подземный
	Канализация и стоки подземные промышленные

Проект планировки территории и проект межевания территории для строительства объекта ПАО «Оренбургнефть» 5309П «Строительство инфраструктуры для запуска скважин ГТМ 2018-2019 г. (РИТС-1)» на территории МО Кинзельский сельсовет Красногвардейского района Оренбургской области				
Изм.	Кол.уч.	Лист	№ док.	Подпись
Разработал	Чаденкова			11.18
Проверил	Чухонцев			11.18
ГИП	Лапочкин			11.18
Проект планировки территории. Графическая часть				
Чертеж красных линий			Стадия	Лист
			1	2
ООО «ИТ-Сервис»				