



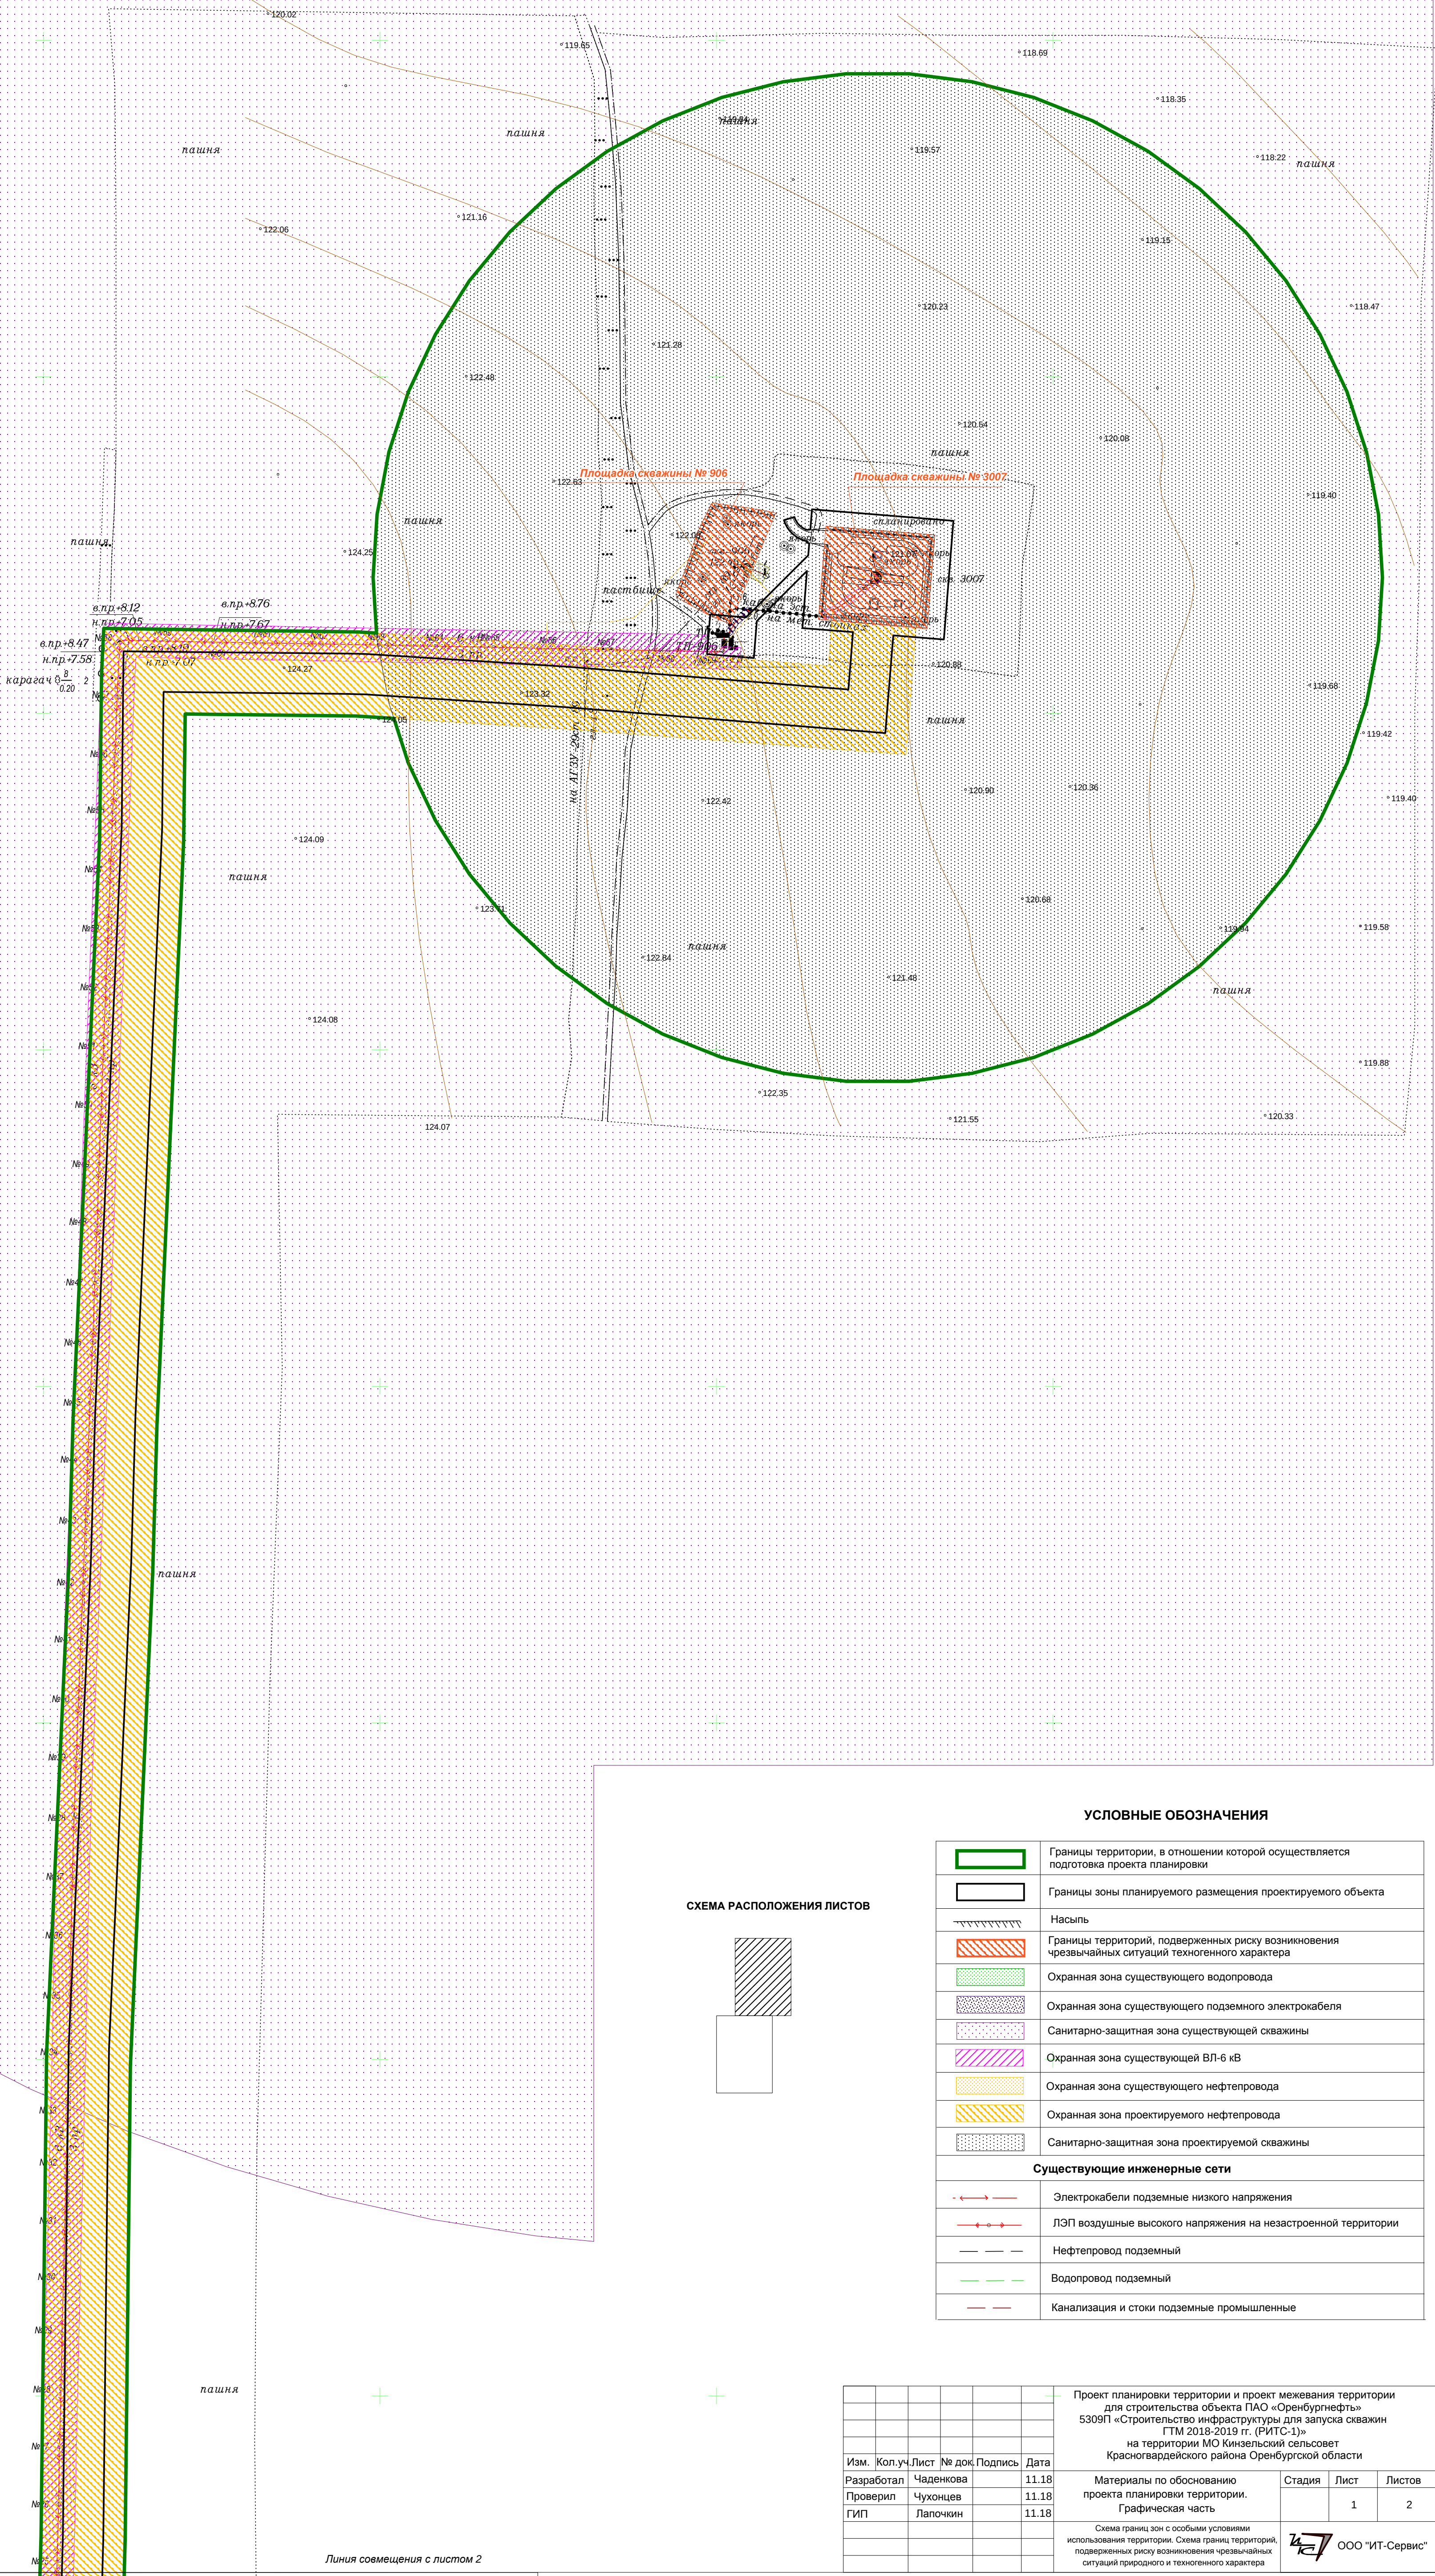


СХЕМА РАСПОЛОЖЕНИЯ ЛИСТОВ

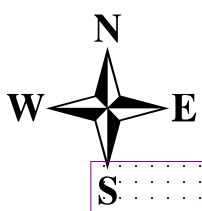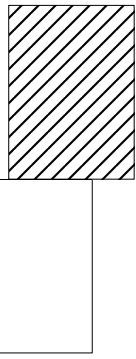

УСЛОВНЫЕ ОБОЗНАЧЕНИЯ

|                              |                                                                                                   |
|------------------------------|---------------------------------------------------------------------------------------------------|
|                              | Границы территории, в отношении которой осуществляется подготовка проекта планировки              |
|                              | Границы зоны планируемого размещения проектируемого объекта                                       |
|                              | Насыпь                                                                                            |
|                              | Границы территорий, подверженных риску возникновения чрезвычайных ситуаций техногенного характера |
|                              | Охранная зона существующего водопровода                                                           |
|                              | Охранная зона существующего подземного электрокабеля                                              |
|                              | Санитарно-защитная зона существующей скважины                                                     |
|                              | Охранная зона существующей ВЛ-6 кВ                                                                |
|                              | Охранная зона существующего нефтепровода                                                          |
|                              | Охранная зона проектируемого нефтепровода                                                         |
|                              | Санитарно-защитная зона проектируемой скважины                                                    |
| Существующие инженерные сети |                                                                                                   |
|                              | Электрокабели подземные низкого напряжения                                                        |
|                              | ЛЭП воздушные высокого напряжения на незастроенной территории                                     |
|                              | Нефтепровод подземный                                                                             |
|                              | Водопровод подземный                                                                              |
|                              | Канализация и стоки подземные промышленные                                                        |

|   |           |      |                 |         |        |
|---|-----------|------|-----------------|---------|--------|
| Проект планировки территории и проект межевания территории для строительства объекта ПАО «Оренбургнефть» 5309П «Строительство инфраструктуры для запуска скважин ГТМ 2018-2019 гг. (РПТС-1)» на территории МО Кинзельский сельсовет Красногвардейского района Оренбургской области |           |      |                 |         |        |
| Изм.   | Кол.уч.   | Лист | № док.          | Подпись | Дата   |
| Разработал   | Чаденкова |      |                 |         | 11.18  |
| Проверил   | Чухонцев  |      |                 |         | 11.18  |
| ГИП   | Лапочкин  |      |                 |         | 11.18  |
| Материалы по обоснованию проекта планировки территории. Графическая часть   |           |      | Стадия          | Лист    | Листов |
|   |           |      |                 | 1       | 2      |
| Схема границ зон с особыми условиями использования территории. Схема границ территорий, подверженных риску возникновения чрезвычайных ситуаций природного и техногенного характера                                                                                                 |           |      | ООО "ИТ-Сервис" |         |        |