

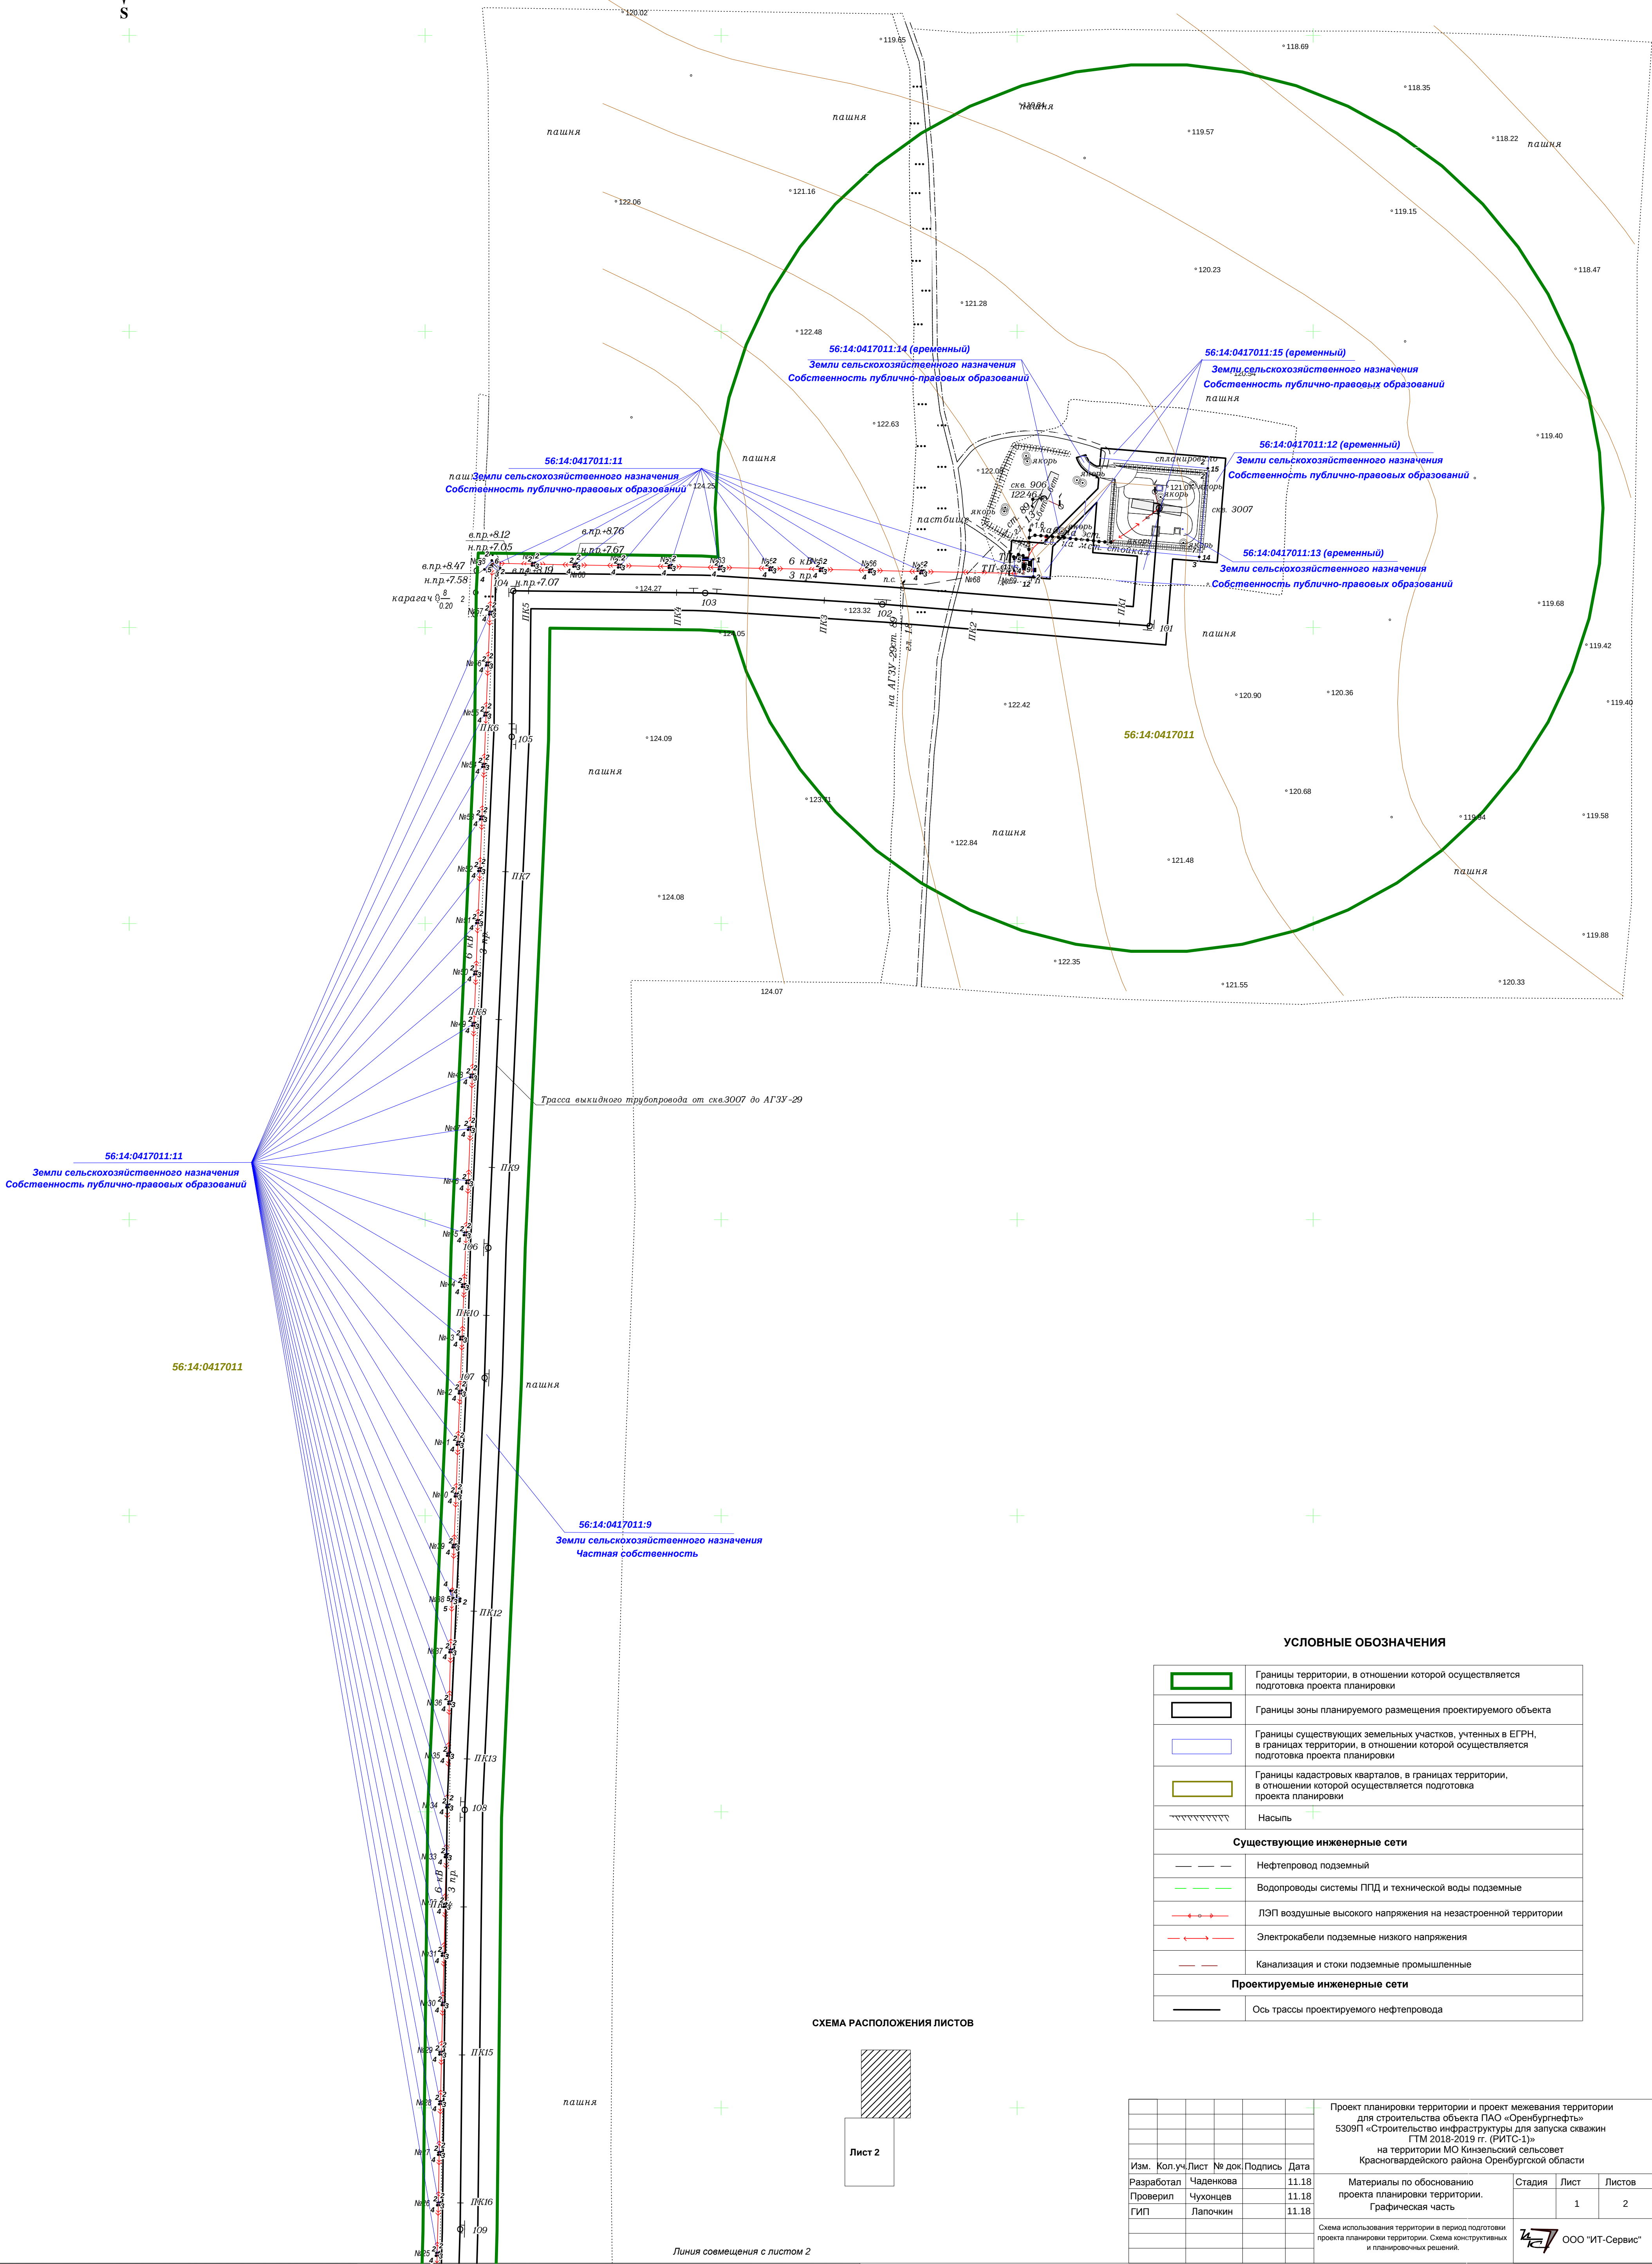


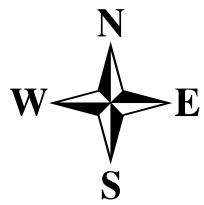

УСЛОВНЫЕ ОБОЗНАЧЕНИЯ

	Границы территории, в отношении которой осуществляется подготовка проекта планировки
	Границы зоны планируемого размещения проектируемого объекта
	Границы существующих земельных участков, учтенных в ЕГРН, в границах территории, в отношении которой осуществляется подготовка проекта планировки
	Границы кадастровых кварталов, в границах территории, в отношении которой осуществляется подготовка проекта планировки
	Насыпь
Существующие инженерные сети	
	Нефтепровод подземный
	Водопроводы системы ППД и технической воды подземные
	ЛЭП воздушные высокого напряжения на незастроенной территории
	Электрокабели подземные низкого напряжения
	Канализация и стоки подземные промышленные
Проектируемые инженерные сети	
	Ось трассы проектируемого нефтепровода

СХЕМА РАСПОЛОЖЕНИЯ ЛИСТОВ

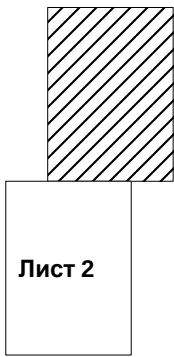

Проект планировки территории и проект межевания территории для строительства объекта ПАО «Оренбургнефть» 5309П «Строительство инфраструктуры для запуска скважин ГТМ 2019-2019 гг. (РПТС-1)» на территории МО Кинзельский сельсовет Красногвардейского района Оренбургской области				
Изм.	Кол.уч.	Лист № док.	Подпись	Дата
Разработал	Чаденкова			11.18
Проверил	Чухонцев			11.18
ГИП	Лапочкин			11.18
Материалы по обоснованию проекта планировки территории. Графическая часть			Стадия	Лист
			1	2
Схема использования территории в период подготовки проекта планировки территории. Схема конструктивных и планировочных решений.			ООО "ИТ-Сервис"	