
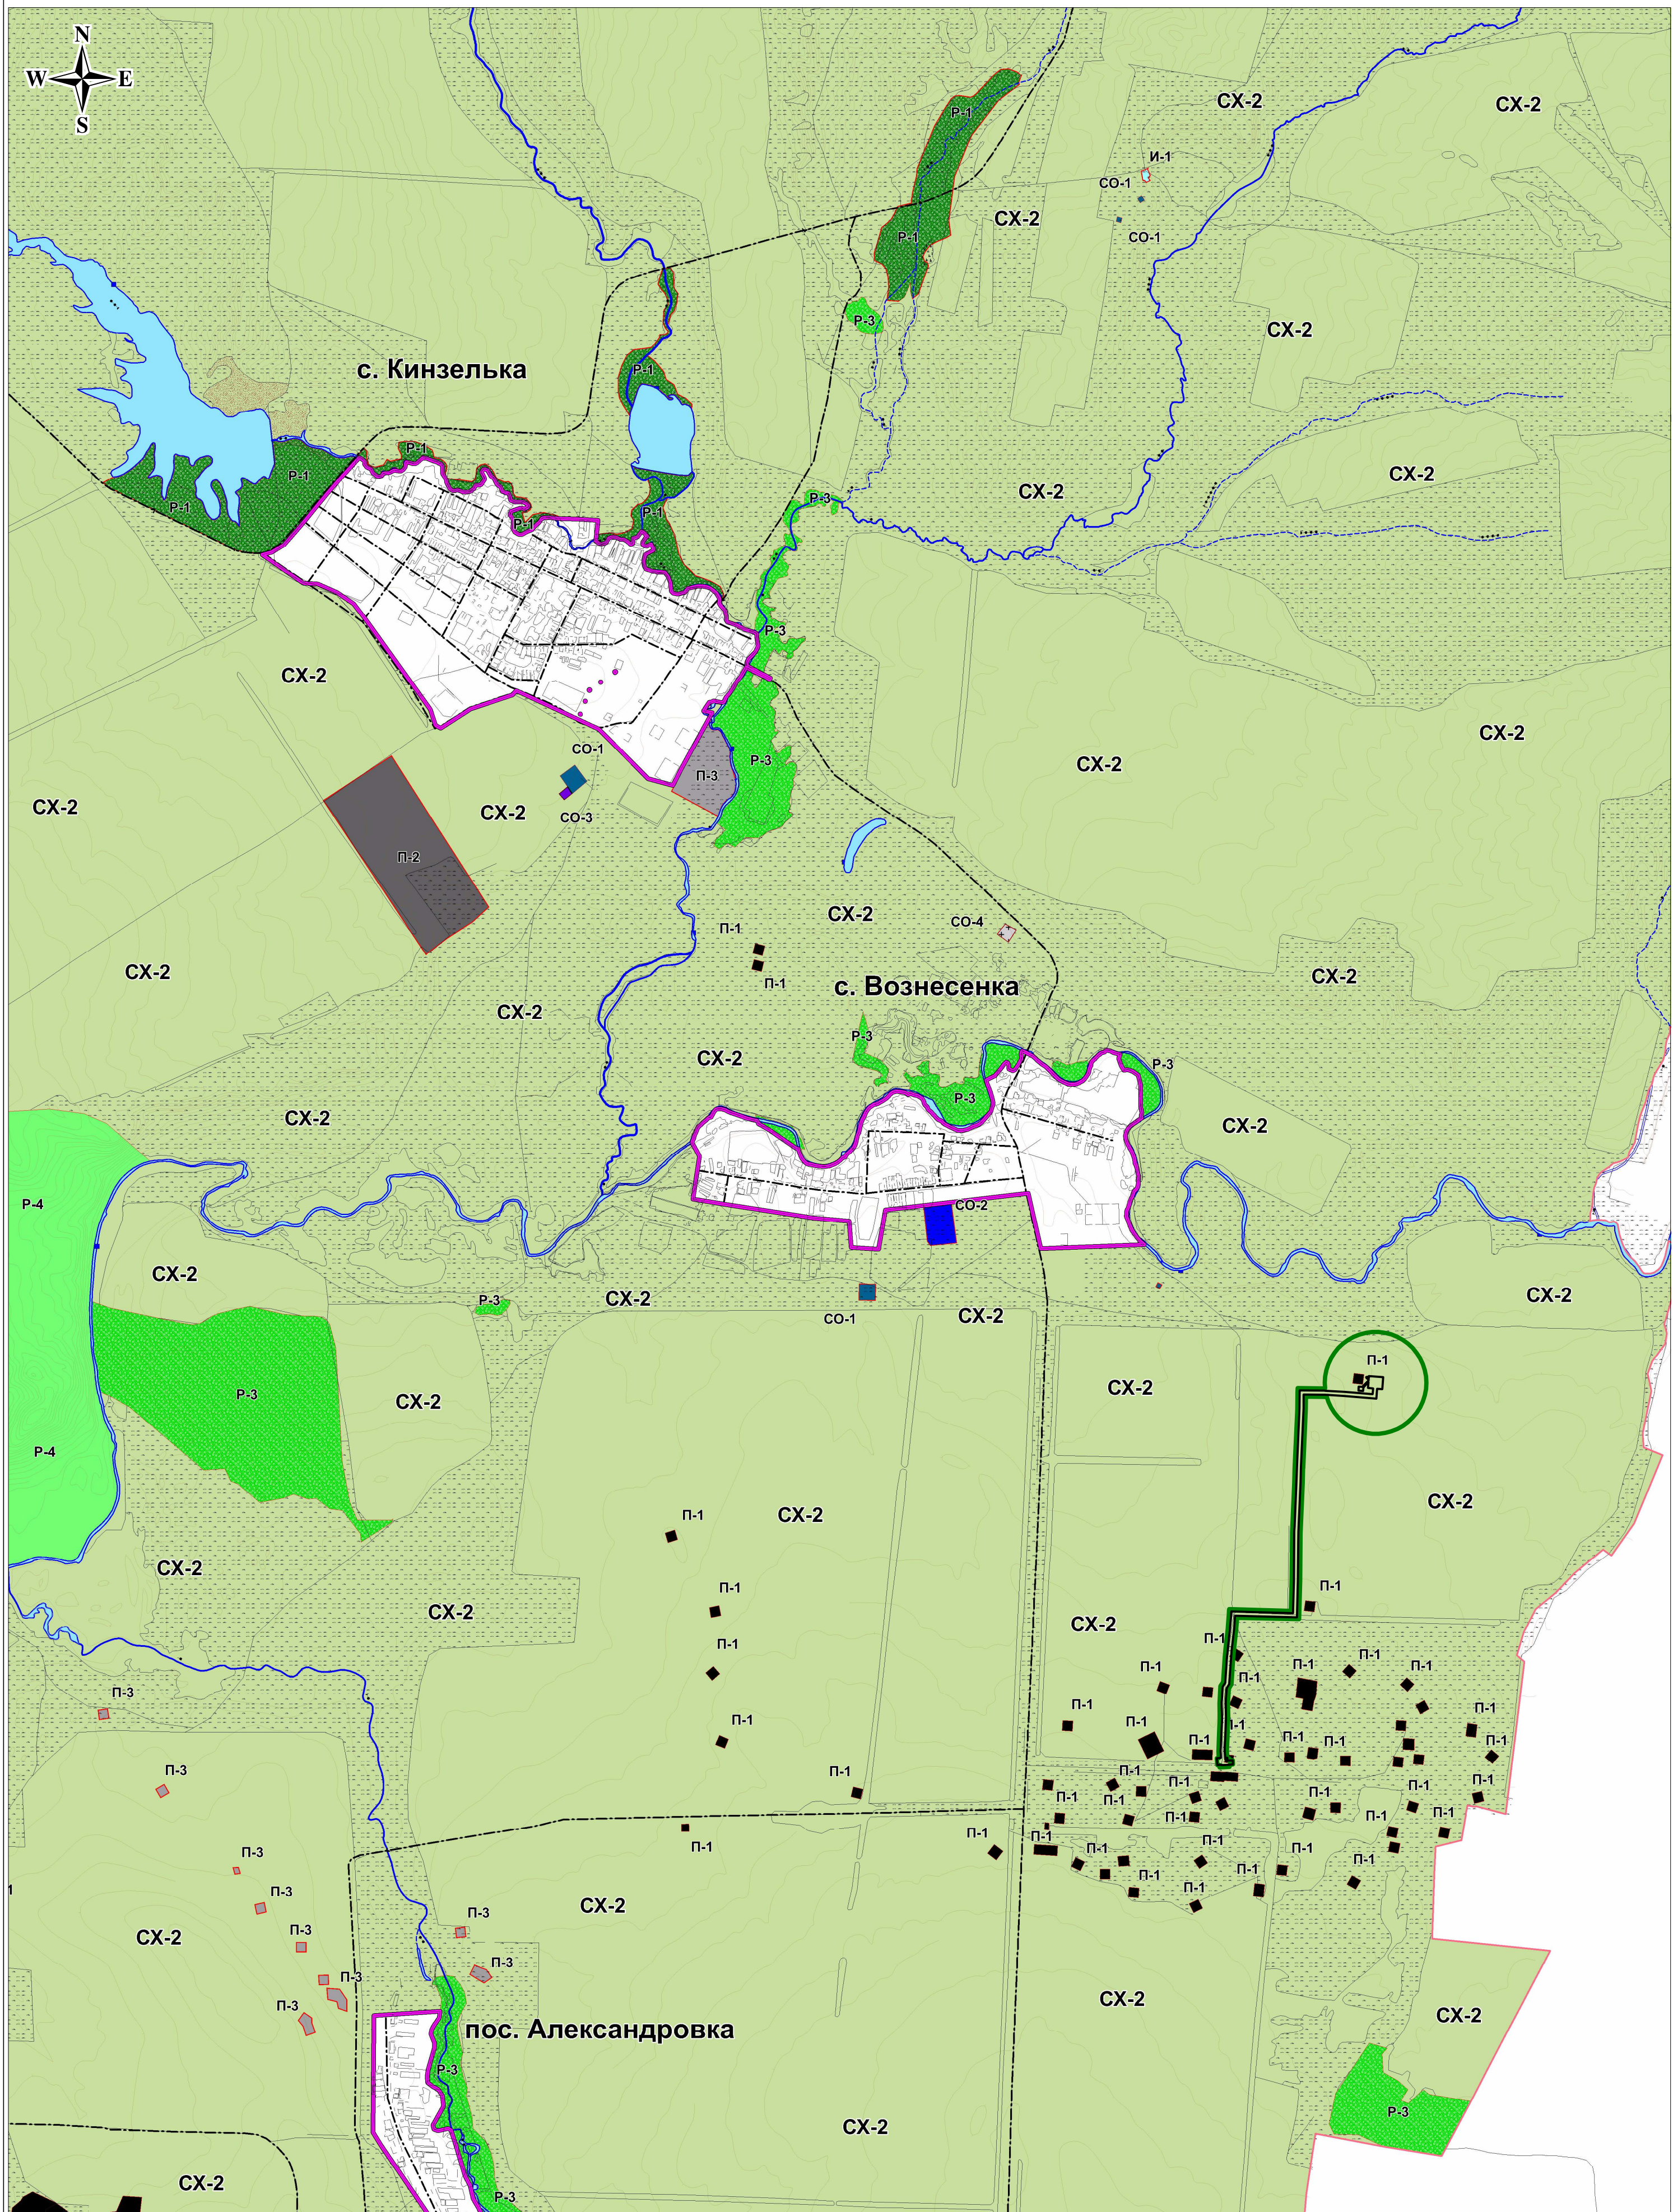


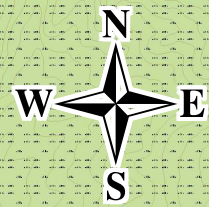

УСЛОВНЫЕ ОБОЗНАЧЕНИЯ

	Границы территории, в отношении которой осуществляется подготовка проекта планировки
	Границы зоны планируемого размещения проектируемого объекта

						Проект планировки территории и проект межевания территории для строительства объекта ПАО «Оренбургнефть» 5309П «Строительство инфраструктуры для запуска скважин ГТМ 2018-2019 гг. (РИТС-1)» на территории МО Кинзельский сельсовет Красновардейского района Оренбургской области				
Изм.	Кол.уч.	Лист	№ док.	Подпись	Дата	Материалы по обоснованию проекта планировки территории. Графическая часть		Стадия	Лист	Листов
Разраб.		Чаденкова			11.18					1
Нач.отдела		Чухонцев			11.18					
ГИП		Лапочкин			11.18					
						Схема расположения элементов планировочной структуры		 ООО "ИТ-Сервис"		

Формат А2