

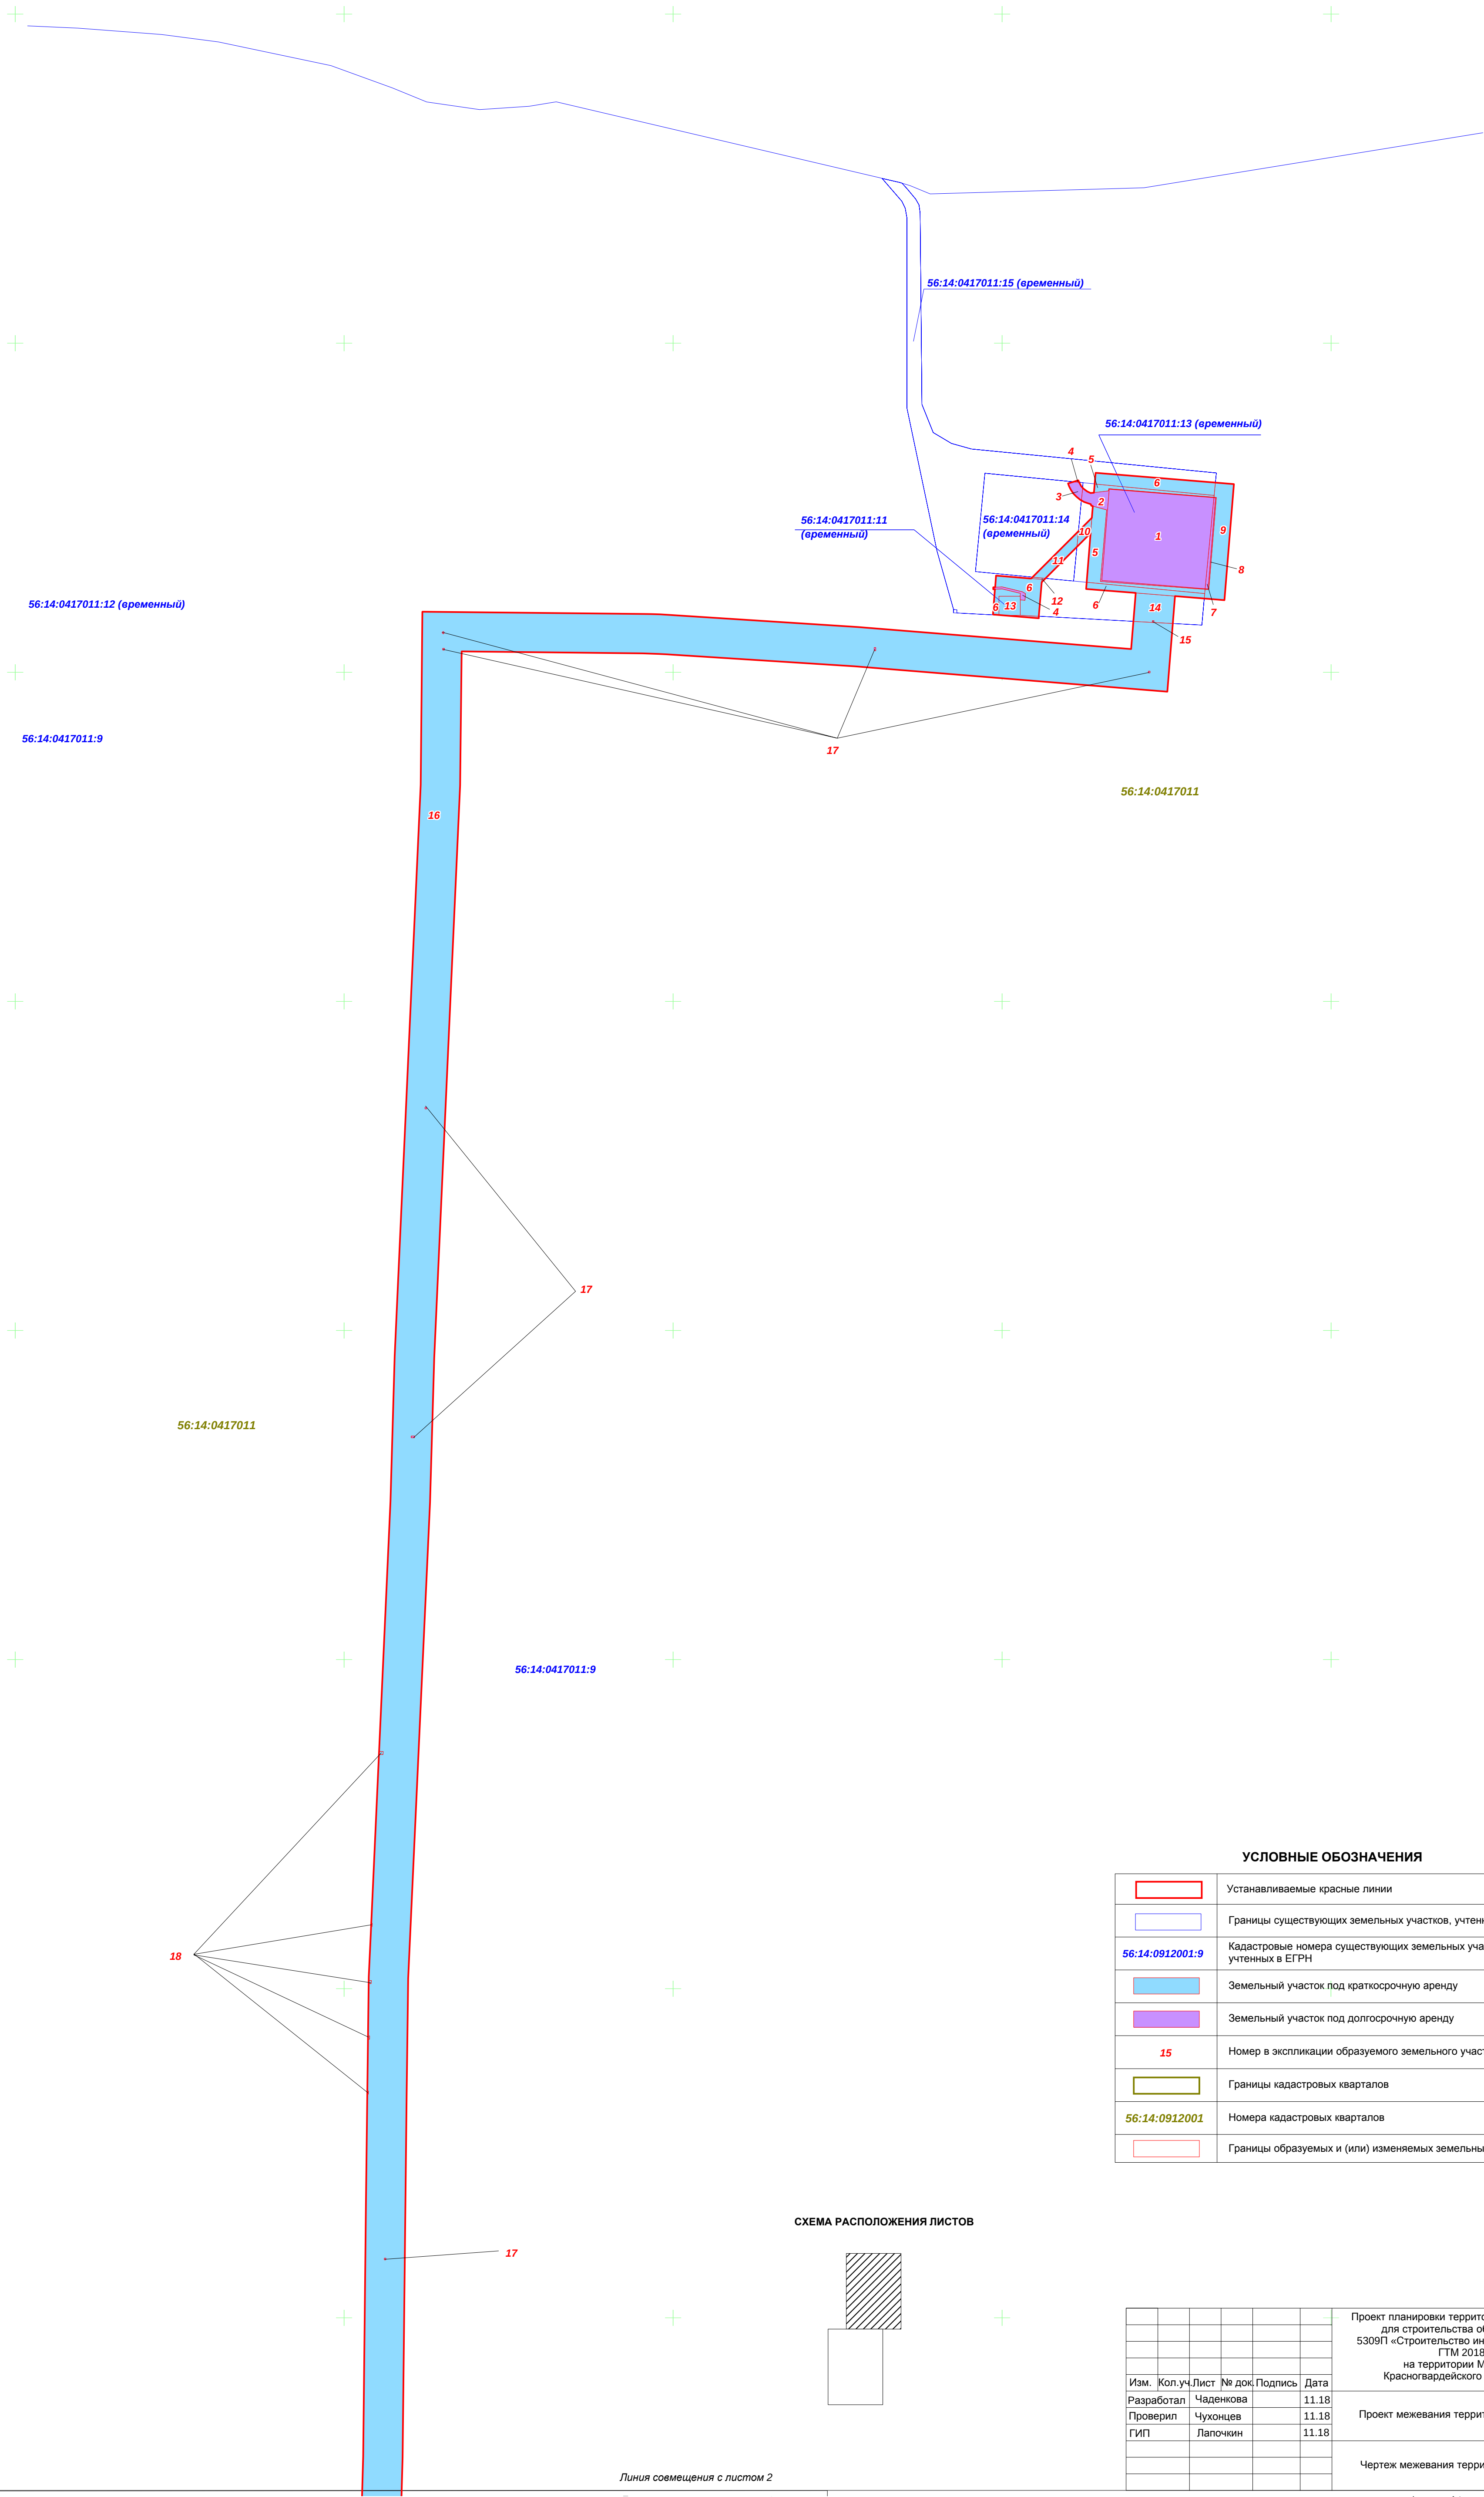


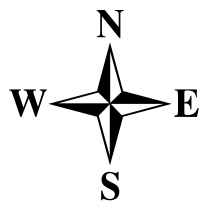

УСЛОВНЫЕ ОБОЗНАЧЕНИЯ

	Устанавливаемые красные линии
	Границы существующих земельных участков, учтенных в ЕГРН
56:14:0912001:9	Кадастровые номера существующих земельных участков, учтенных в ЕГРН
	Земельный участок под краткосрочную аренду
	Земельный участок под долгосрочную аренду
15	Номер в экспликации образуемого земельного участка
	Границы кадастровых кварталов
56:14:0912001	Номера кадастровых кварталов
	Границы образуемых и (или) изменяемых земельных участков

СХЕМА РАСПОЛОЖЕНИЯ ЛИСТОВ

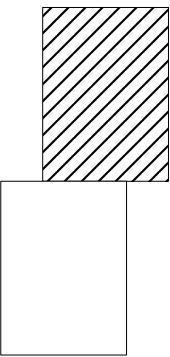

Линия совмещения с листом 2

						Проект планировки территории и проект межевания территории для строительства объекта ПАО «Оренбургнефть» 5309П «Строительство инфраструктуры для запуска скважин ГТМ 2018-2019 гг. (РИТС-1)» на территории МО Кинзельский сельсовет Красногвардейского района Оренбургской области				
Изм.	Кол.уч.	Лист	№ док.	Подпись	Дата	Проект межевания территории	Стадия	Лист	Листов	
Разработан	Чаденкова			11.18				1	2	
Проверил	Чухонцев			11.18						
ГИП	Лапочкин			11.18						
						Чертеж межевания территории	 ООО «ИТ-Сервис»			