



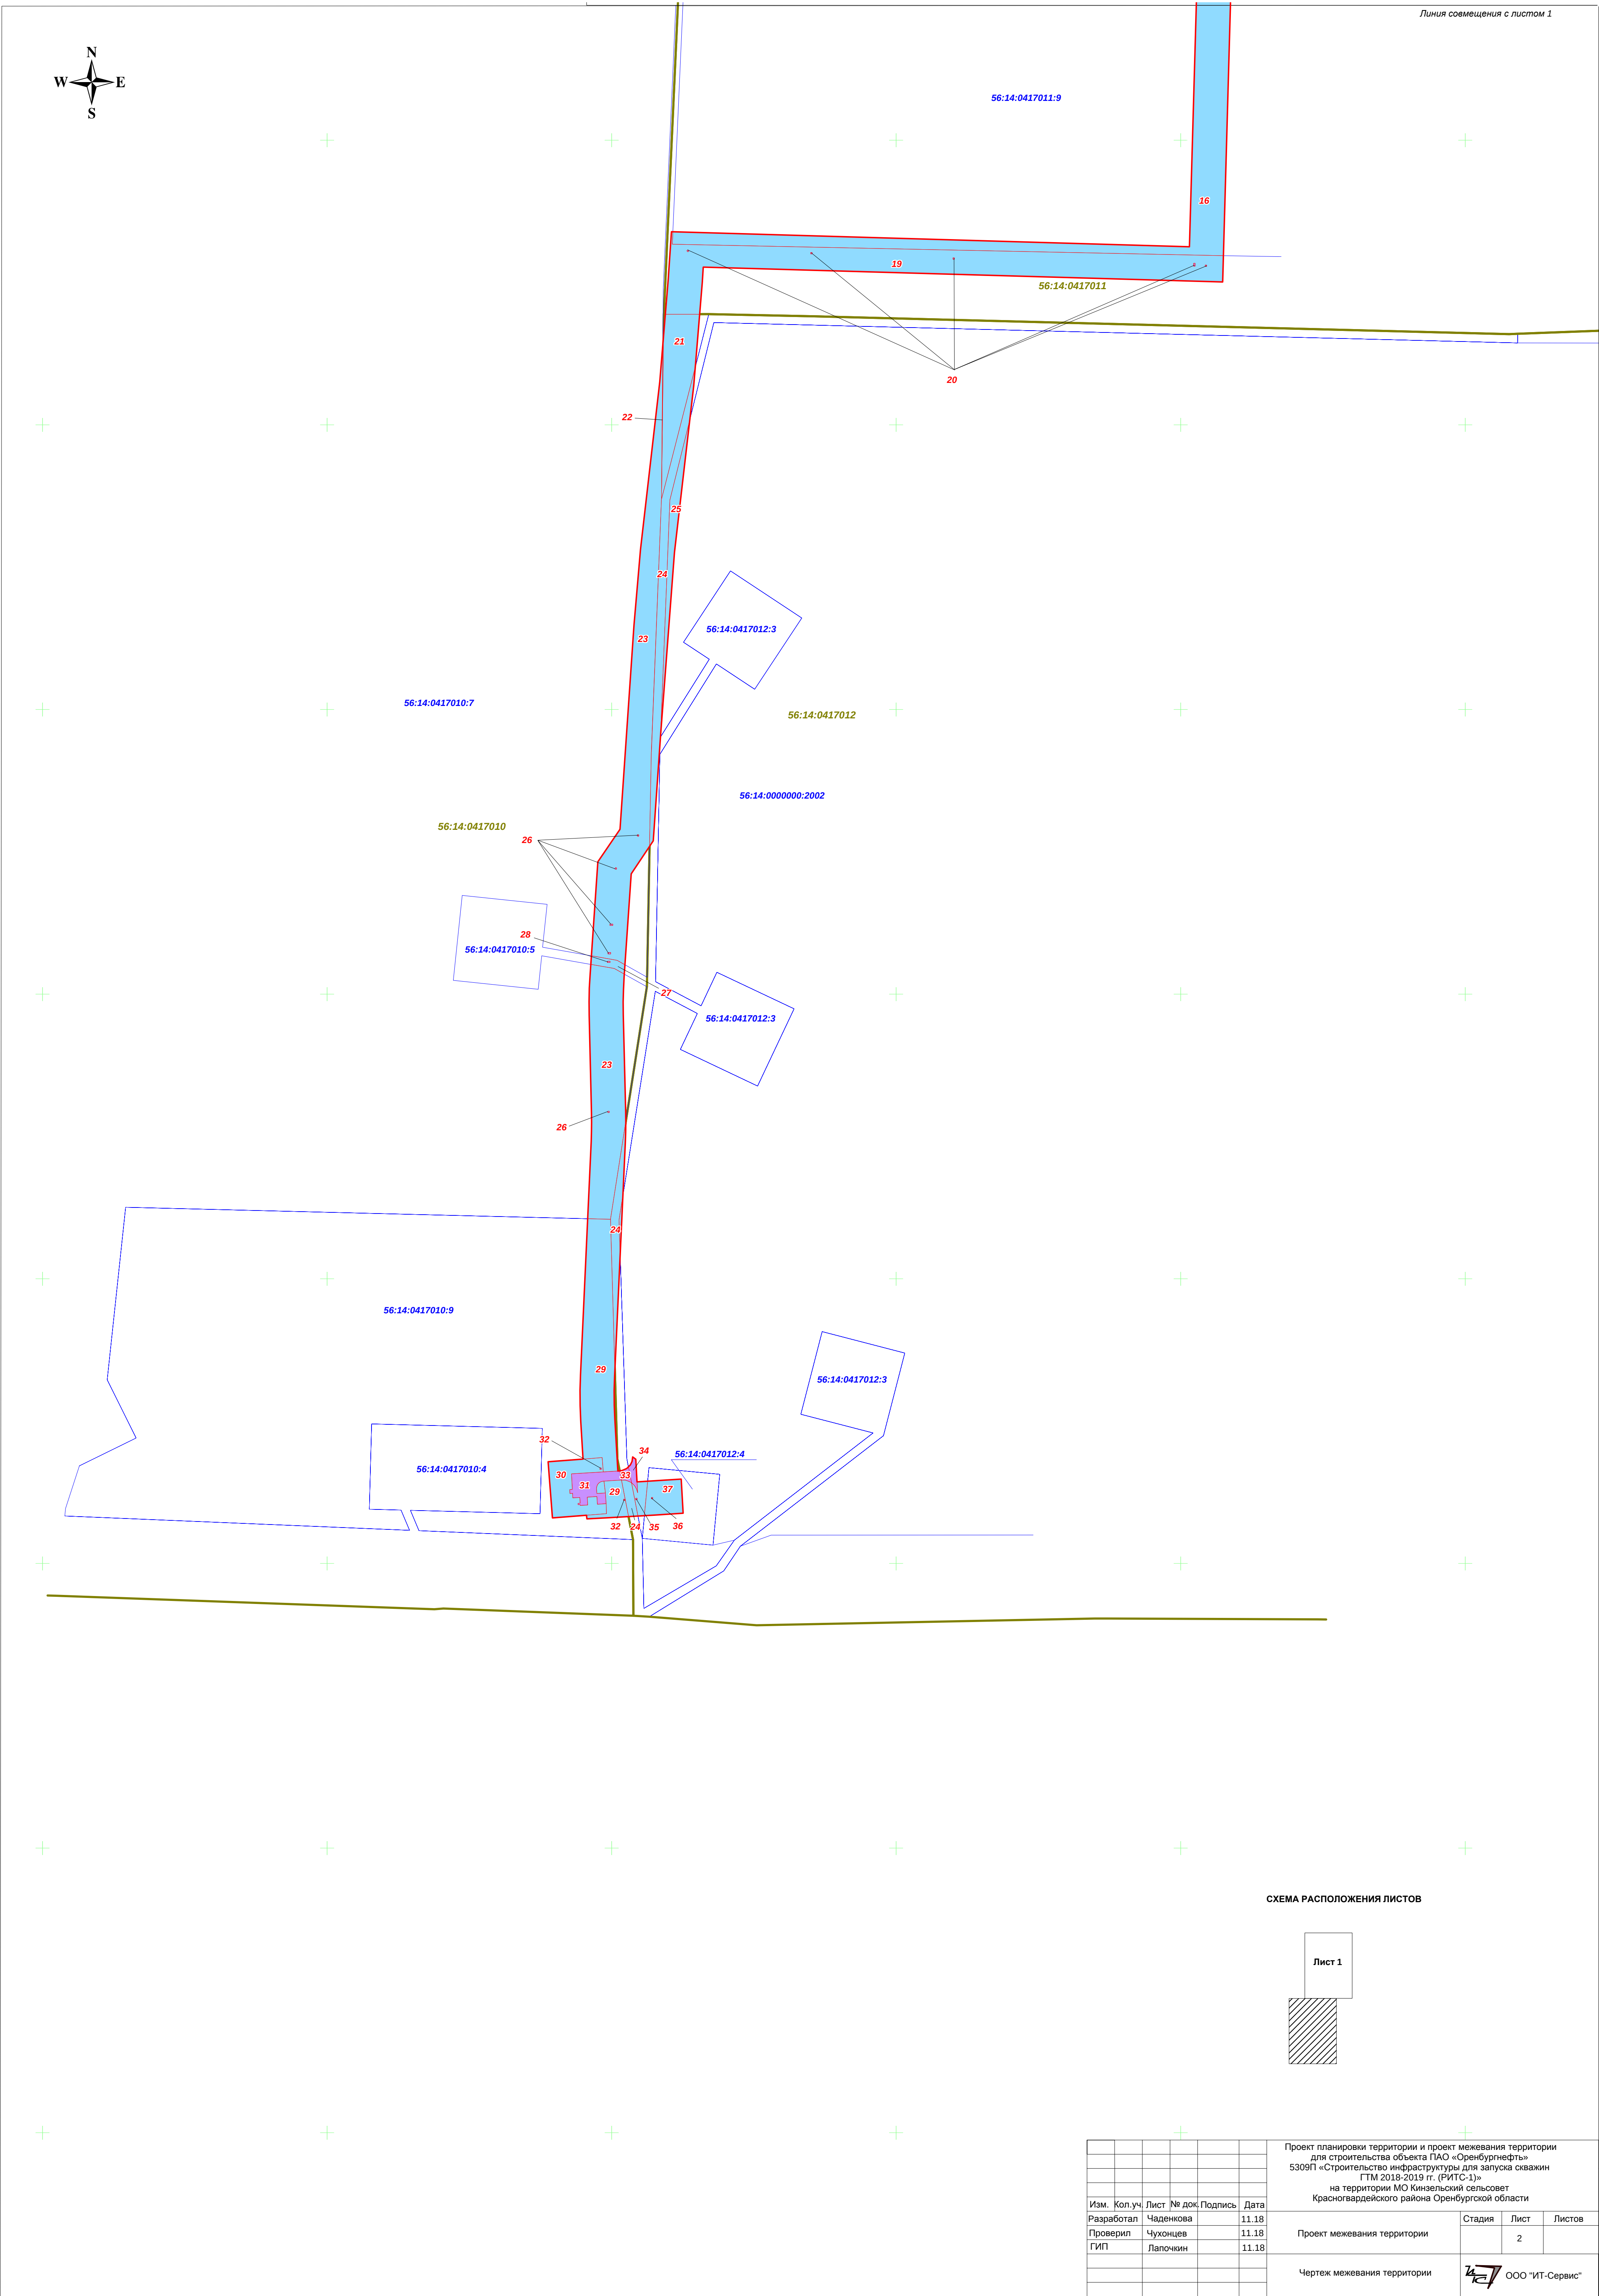


СХЕМА РАСПОЛОЖЕНИЯ ЛИСТОВ

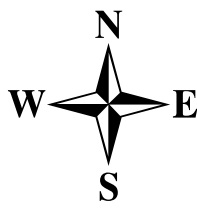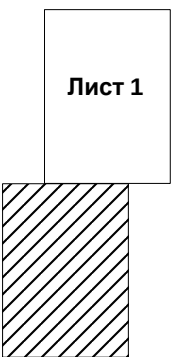

						Проект планировки территории и проект межевания территории для строительства объекта ПАО «Оренбургнефть» 5309П «Строительство инфраструктуры для запуска скважин ГТМ 2018-2019 гг. (РИТС-1)» на территории МО Кинзельский сельсовет Красногвардейского района Оренбургской области			
Изм.	Кол.уч.	Лист	№ док.	Подпись	Дата	Проект межевания территории	Стадия	Лист	Листов
Разработал		Чаденкова			11.18			2	
Проверил		Чухонцев			11.18				
ГИП		Лапочкин			11.18	Чертеж межевания территории	ООО «ИТ-Сервис»		