


Логоласовано

Взам. инв. №

Подпись и дата

Инв. № подл.

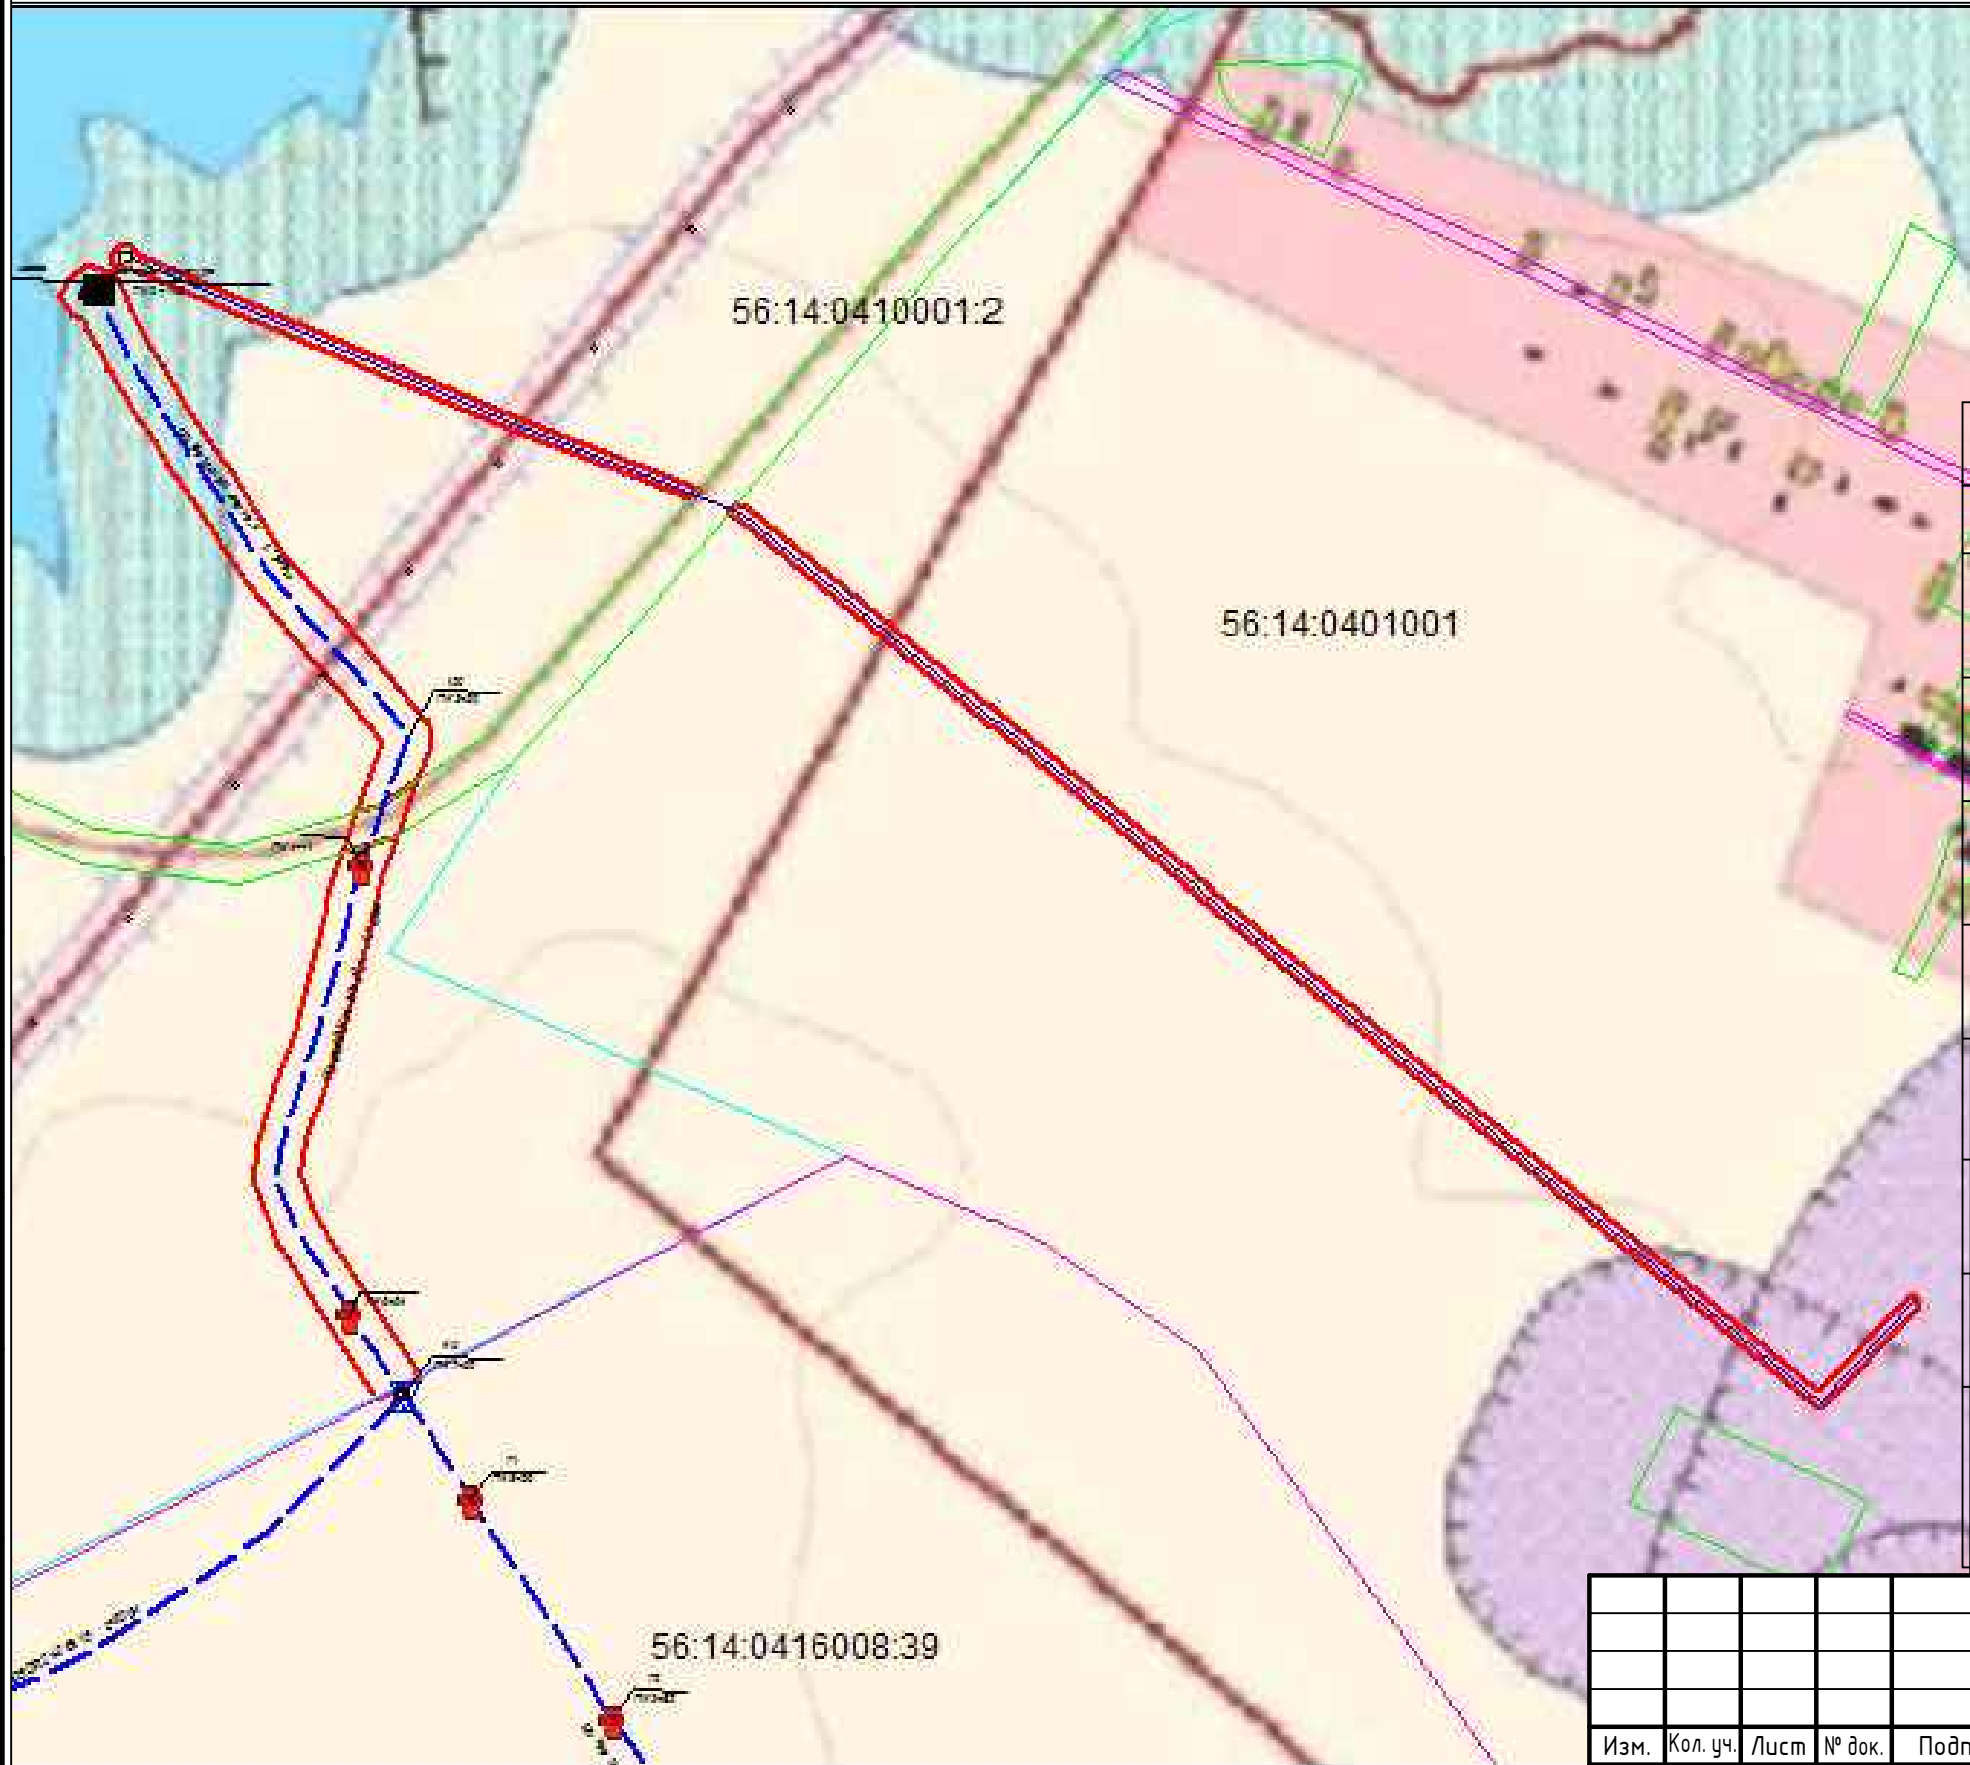

| условные обозначения |                                             |
|----------------------|---------------------------------------------|
|                      | границы квартала                            |
|                      | границы ЗУ по сведениям ЕГРН                |
|                      | границы населенного пункта                  |
|                      | автомобильная дорога регионального значения |
|                      | водоохранная зона                           |
|                      | санитарно-защитная зона                     |
|                      | охранная зона                               |
|                      | автомобильная дорога местного значения      |
|                      | границы образуемых красных линий            |

|           |          |      |        |       |      |   |  |        |      |        |
|-----------|----------|------|--------|-------|------|---|--|--------|------|--------|
|           |          |      |        |       |      | СЭ-15-04.18   |  |        |      |        |
|           |          |      |        |       |      | Реконструкции объекта оросительная система на площади 500 га в ООО А7<br>Агро с. Кинзелька Красногвардейского района, Оренбургской области |  |        |      |        |
|           |          |      |        |       |      |   |  |        |      |        |
| Изм.      | Кол. уч. | Лист | № док. | Подп. | Дата |   |  | Стадия | Лист | Листов |
| ГИП       |          |      |        |       |      |   |  |        | 1    | 1      |
| Проверил: |          |      |        |       |      | Чертеж красных линий   |  |        |      |        |
| Выполнил: |          |      |        |       |      |   |  |        |      |        |
|           |          |      |        |       |      |   |  |        |      |        |
|           |          |      |        |       |      |   |  |        |      |        |