


Удостоверено

Взам. инв. №

Подпись и дата

Инв. № подл.

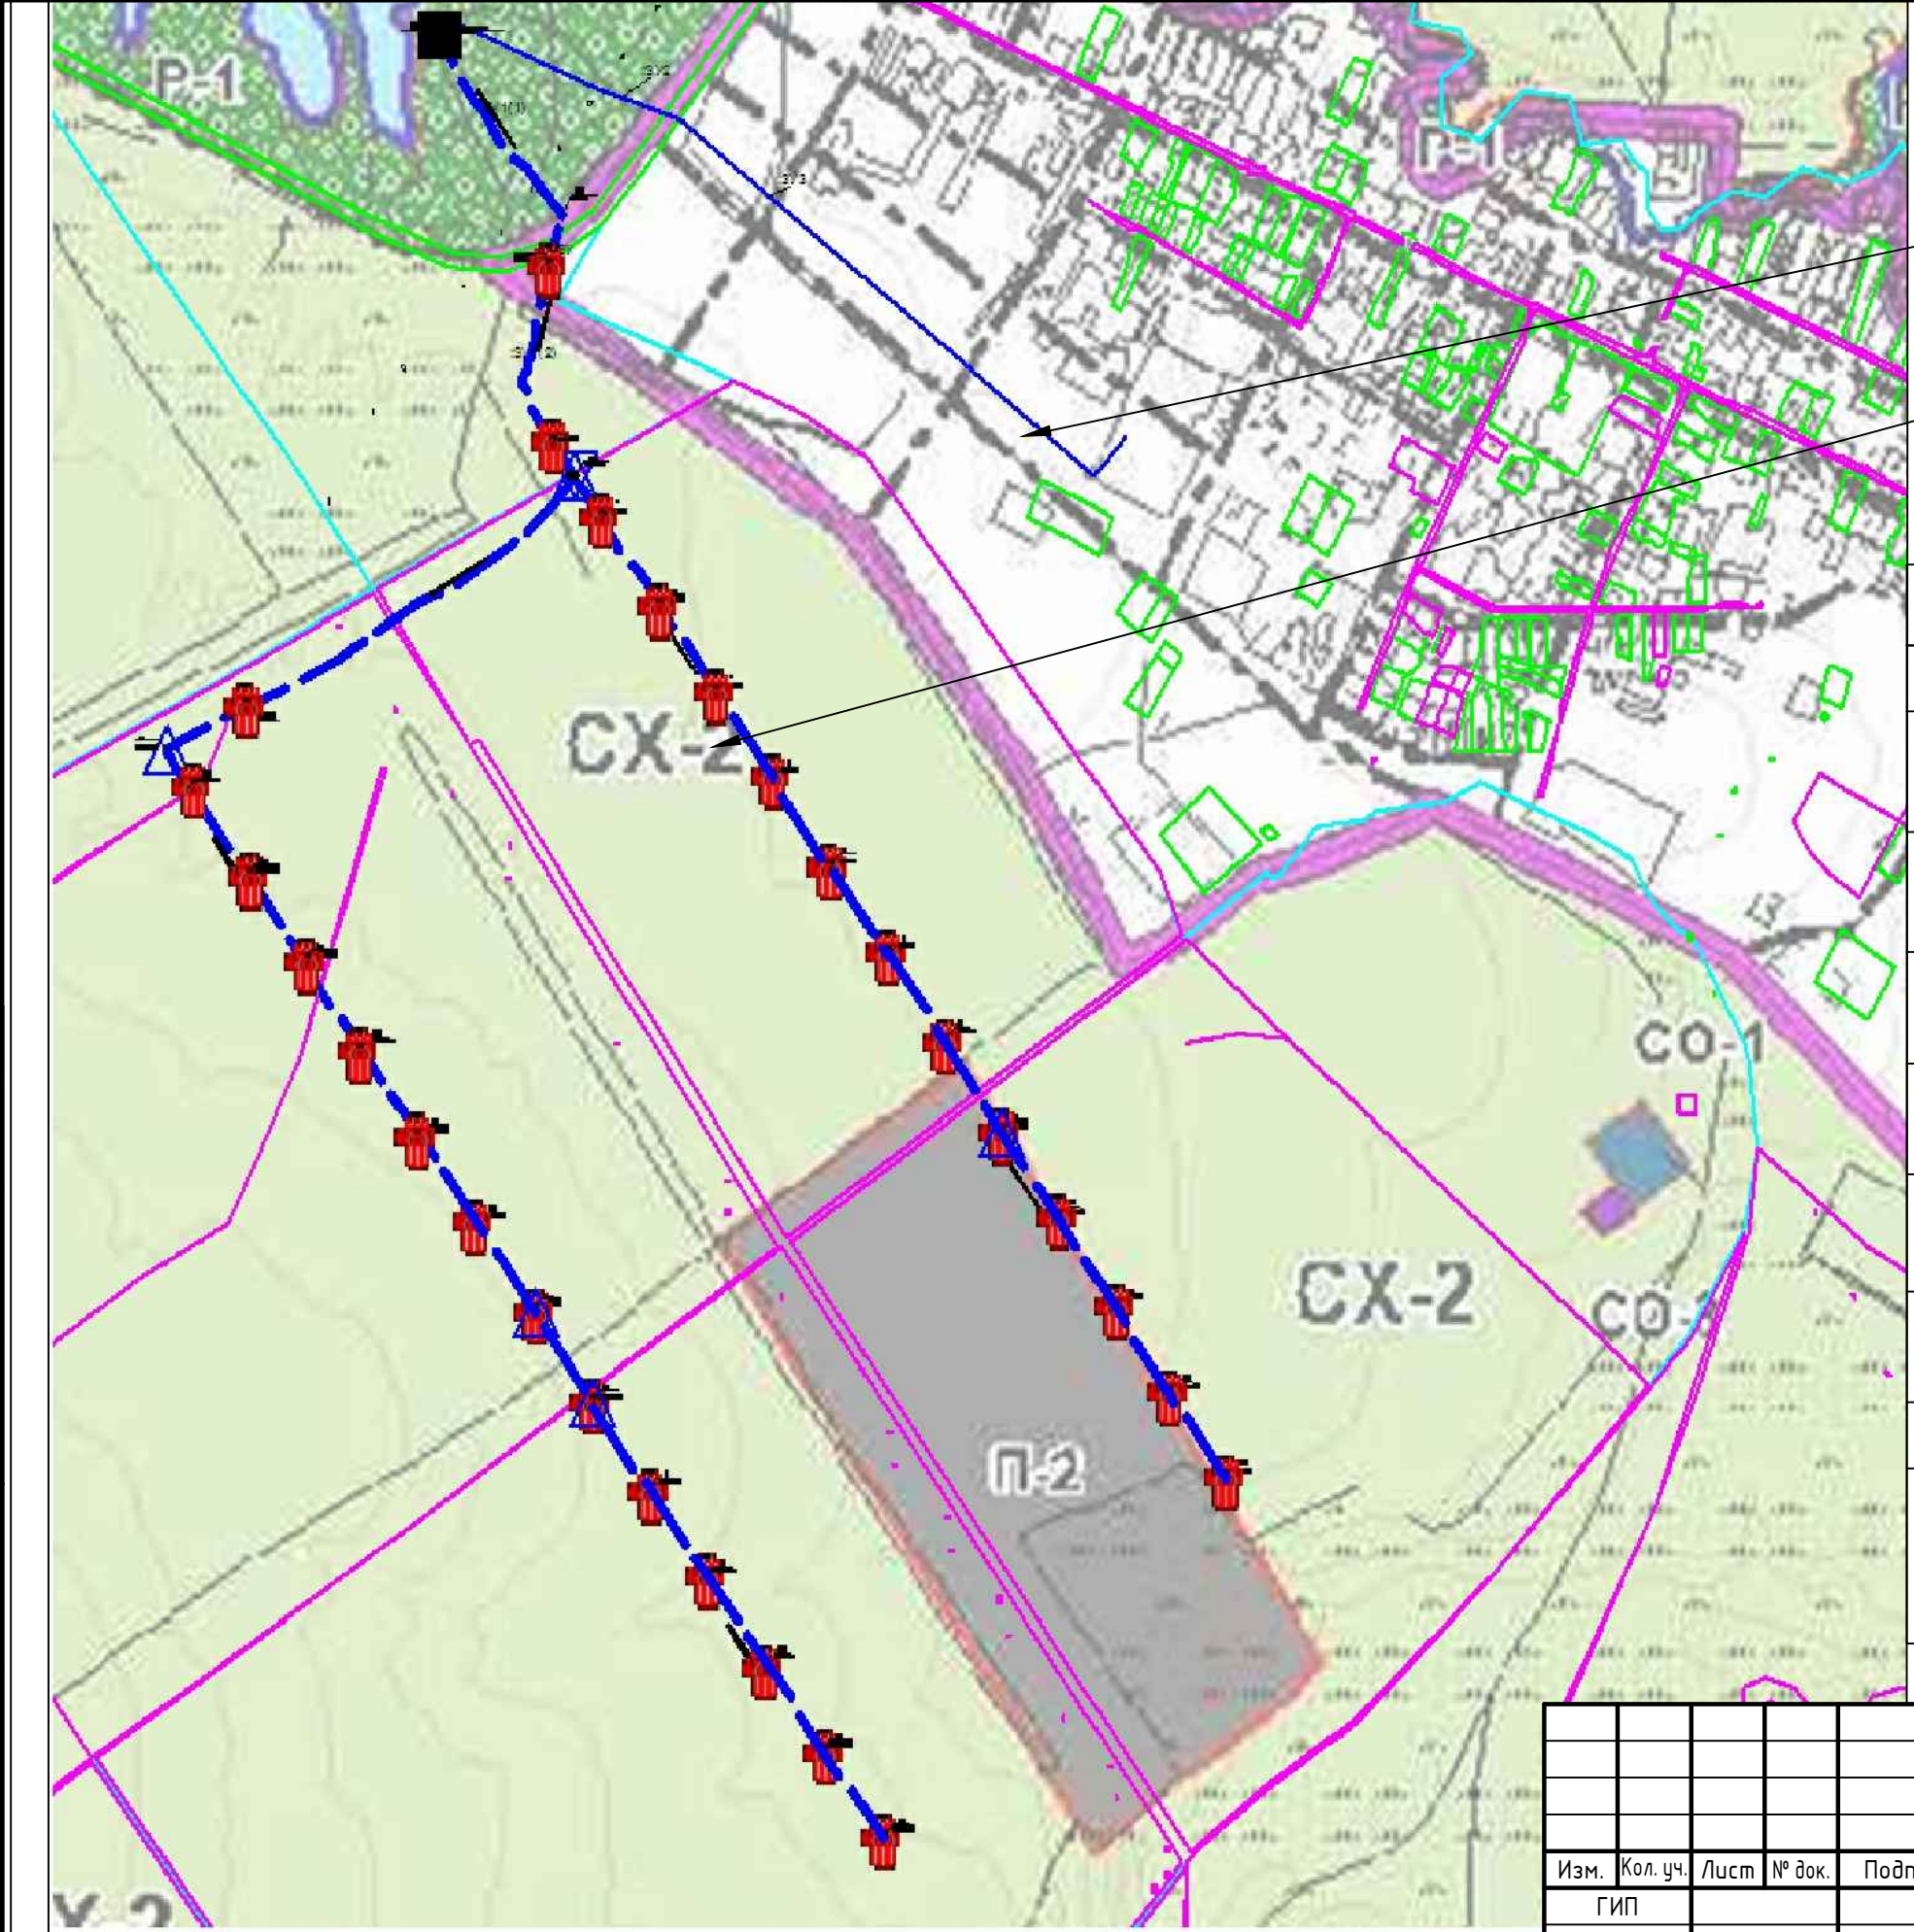

Проектируемая ВЛ 10

оросительная система

условные обозначения

	границы квартала
	границы ЗУ по сведениям ЕГРН
	границы населенного пункта
	зона пастбищ и сенокосов
	рекреационная зона
	зона полигонов ТБО, свалок
	производственная зона
	Оси дорог
	границы муниципального образования

СЭ-15-04.18

Реконструкции объекта оросительная система на площади 500 га в ООО А7
Агро с. Кинзелька Красногвардейского района, Оренбургской области

Изм.	Кол. уч.	Лист	№ док.	Подп.	Дата
ГИП					
Выполнил:					
Проверил:					

Стадия	Лист	Листов
	1	1
Чертеж границ зон планируемого размещения линейных объектов		