



ОБЩЕСТВО С ОГРАНИЧЕННОЙ ОТВЕТСТВЕННОСТЬЮ
«САМАРСКИЙ НАУЧНО-ИССЛЕДОВАТЕЛЬСКИЙ И ПРОЕКТНЫЙ ИНСТИТУТ НЕФТЕДОБЫЧИ»
(ООО «СамараНИПИнефть»)

Строительство инфраструктуры для запуска скважин ГТМ 2019-2020гг. (РИТС-1)

(Сорочинско-Никольское месторождение)

**в границах МО Кинзельский сельсовет и МО Яшкинский сельсовет
Красногвардейского района Оренбургской области**

Проект межевания территории. 6055П.

**раздел 5 «Основная часть проекта межевания территории»
раздел 6 «Материалы по обоснованию проекта межевания
территории»**

6220П-ПП-137.000.000-ПЗУ-27



ОБЩЕСТВО С ОГРАНИЧЕННОЙ ОТВЕТСТВЕННОСТЬЮ
«САМАРСКИЙ НАУЧНО-ИССЛЕДОВАТЕЛЬСКИЙ И ПРОЕКТНЫЙ ИНСТИТУТ НЕФТЕДОБЫЧИ»
(ООО «СамараНИПИнефть»)

Строительство инфраструктуры для запуска скважин ГТМ 2019-2020гг. (РИТС-1)

**в границах МО Кинзельский сельсовет и МО Яшкинский сельсовет
Красногвардейского района Оренбургской области**

Проект межевания территории. 6055П.

раздел 5 «Основная часть проекта межевания территории»

раздел 6 «Материалы по обоснованию проекта межевания
территории»

6220П-ПП-137.000.000-ПЗУ-27

Главный инженер

Кашаев Д.В.

Главный инженер проекта

Щербаков О.Ю.

В разработке технической документации (основных проектных решений) принимали участие специалисты:

Отдел землеустроительных работ:

Начальник отдела В.Б. Явкина

Исполнитель А.А. Стрелкова

Взам. инв. №		Подпись и дата								
Инв. № подл.							6220П-ПП-137.000.000-ПЗУ-27	Стадия	Лист	Листов
	Изм.	Копуч	Лист	№док	Подп.	Дата				
						Проект межевания территории. 6055П.	ПП	СС.1	22	
							 САМАРАНИПИНЕФТЬ			
	Н.контроль	Явкина								

Состав документации по планировке территории

Номер тома	Обозначение	Наименование
1	6220П-ПП-137.000.000-ПЗУ-25	Проект планировки территории Основная часть Раздел 1. Проект планировки территории. Графические материалы
2	6220П-ПП-137.000.000-ПЗУ-26	Раздел 2. Положение о размещении линейного объекта Материалы по обоснованию Раздел 3. Материалы по обоснованию проекта планировки территории. Графические материалы Раздел 4. Материалы по обоснованию проекта планировки территории. Пояснительная записка
3	6220П-ПП-137.000.000-ПЗУ-27	Проект межевания территории Основная часть Раздел 5. Основная часть. Чертеж межевания территории основной части Материалы по обоснованию Раздел 6. Чертеж межевания территории материалов по обоснованию


Содержание

5 Основная часть проекта межевания территории	5.3
5.1 Графическая часть проекта межевания территории.....	5.3
5.2 Перечень и сведения о площади образуемых земельных участков, в том числе возможные способы их образования	5.4
5.3 Перечень и сведения о площади образуемых земельных участков, которые будут отнесены к территориям общего пользования или имуществу общего пользования, в том числе в отношении которых предполагаются резервирование и (или) изъятие для государственных или муниципальных нужд	5.9
5.1 Вид разрешенного использования образуемых земельных участков в соответствии с проектом планировки территории	5.10
6 Материалы по обоснованию проекта межевания территории.....	5.1

Основная часть проекта межевания территории

Графическая часть проекта межевания территории

№ п/п	Наименование документа в составе графической части	Количество листов	Примечание
1	Чертеж межевания территории	1	—

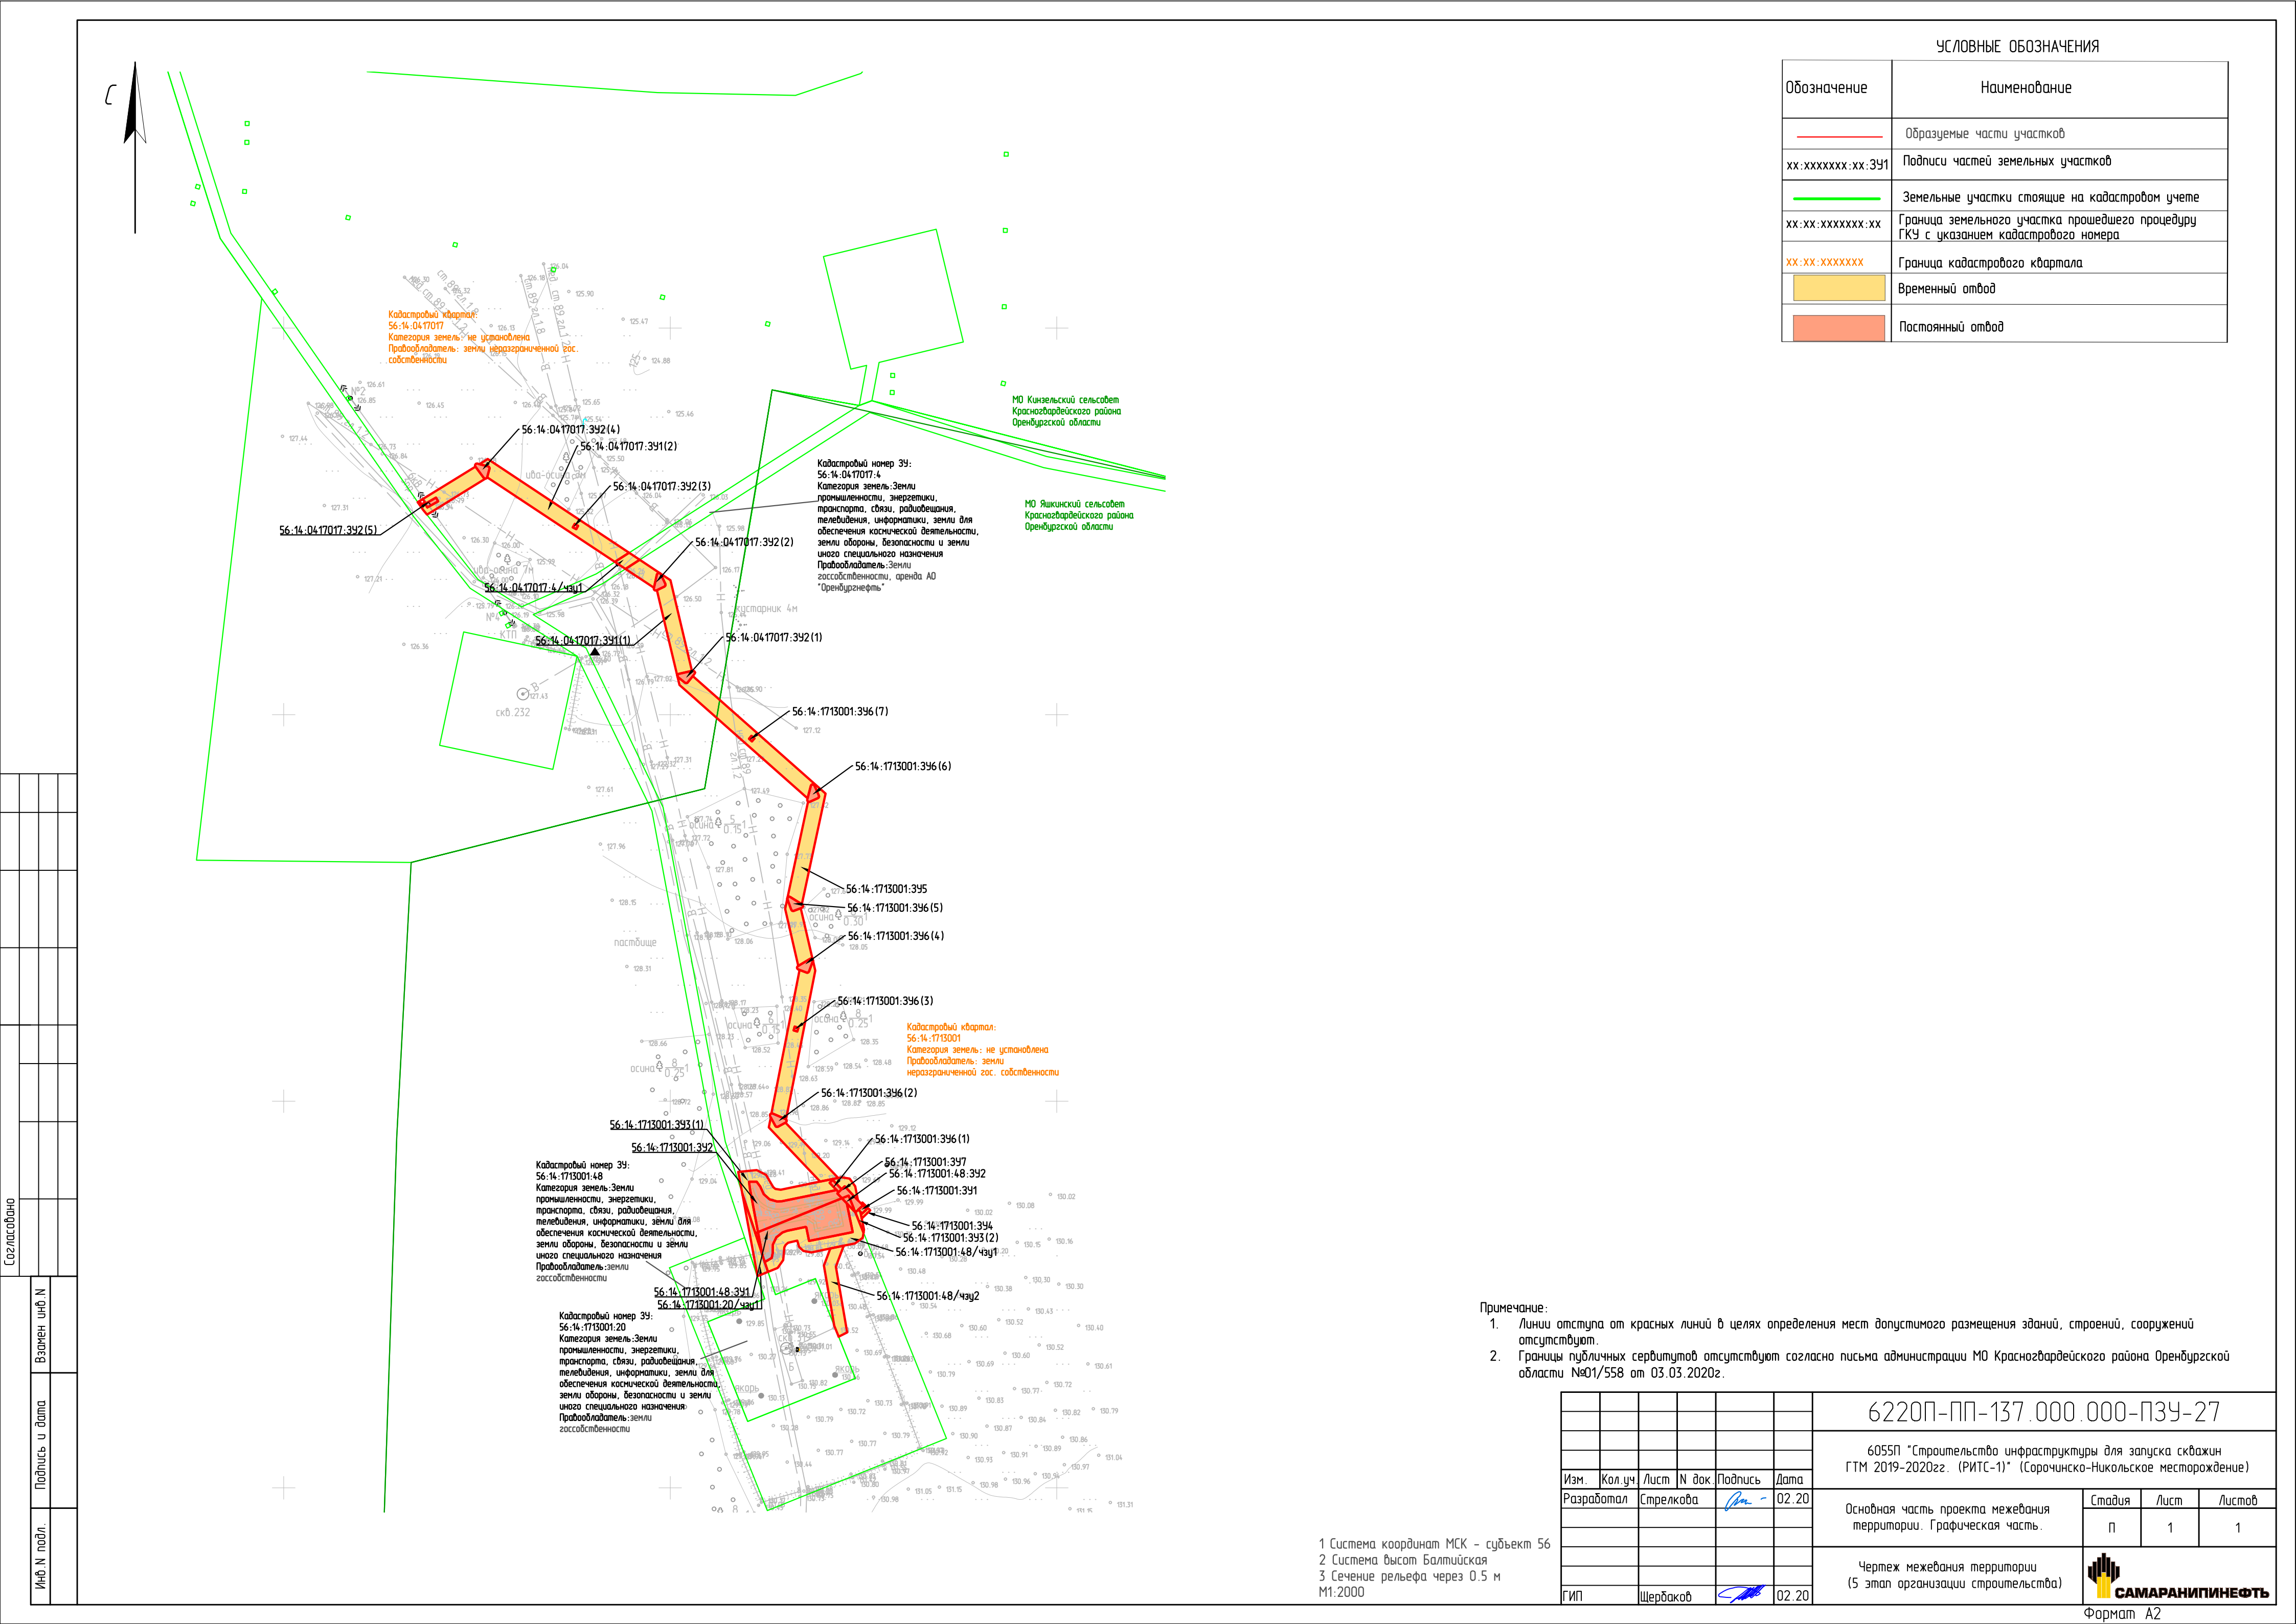

5.1 Перечень и сведения о площади образуемых земельных участков, в том числе возможные способы их образования

Разработка проекта межевания предусмотрена с учетом фактически сложившихся на проектируемой территории имущественных комплексов объектов недвижимости и обеспечения условий эксплуатации объектов, с учетом сохранения ранее образованных земельных участков, зарегистрированных в ГКН.

В соответствии со статьей 11.3. ЗК РФ (действующая редакция от 08.03.2015) образование земельных участков из земель или земельных участков, находящихся в государственной или муниципальной собственности, осуществляется в соответствии с проектом межевания территории, утвержденным в соответствии с Градостроительным кодексом Российской Федерации.

Использование земельных участков сельскохозяйственного назначения, предоставляемых на период строительства линейных сооружений (линий электропередачи, КЛ), осуществляется при наличии утвержденного проекта рекультивации земель для нужд сельского хозяйства без перевода земель сельскохозяйственного назначения в земли иных категорий. Строительство проектируемых площадных сооружений потребует отвода земель из временного пользования в долгосрочное пользование с переводом земельного участка из одной категории в другую (земли промышленности).

Категория отводимых земельных участков под проектируемые объекты – земли промышленности, энергетики, транспорта, связи, радиовещания, телевидения, информатики, земли для обеспечения космической деятельности, земли обороны, безопасности и земли иного специального назначения. На земельных участках нет зданий и сооружений, которые необходимо сносить или переносить в другое место.

Проект межевания территории является неотъемлемой частью проекта планировки территории.

Территория, на которую разрабатывается проект межевания, расположена в границах МО Кинзельского сельсовета и МО Яшкинского сельсовета Красногвардейского района Оренбургской области.

Данные земельные участка являются:

- собственностью юридических лиц;
- собственностью физических лиц;
- землями администрации МО Красногвардейского района.

Общая площадь отводимых земель:

1 этап организации строительства (Площадка скважины №319 Сорочинско-Никольского месторождения) - 0,6543 га, из них:

- постоянный – 0,1432 га;
- временный – 0,5111 га.

Таблица 0.1 - Экспликация земельных участков

№	Кадастровый квартал	Кадастровый номер ЗУ	Образуемый ЗУ	Способ образования	Вид отвода	Наименование сооружения	Категория земель	Вид разрешенного использования	Вид разрешенного использования образуемого земельного участка	Правообладатель. Вид права	Местоположение ЗУ	Площадь кв.м.
1	56:14:1713001		56:14:1713001:3У7	Образование ЗУ из земель, находящихся в государственной или муниципальной собственности	постоянный	Земельный участок под КТП и станцией управления	Земли сельскохозяйственного назначения		Недропользование	Земли неразграниченной государственности		55
2	56:14:1713001	56:14:1713001:48	56:14:1713001:48:3У2	Раздел земельного участка в соответствии со статьей 11.4 земельного кодекса РФ	постоянный	Земельный участок под КТП и станцией управления	Земли сельскохозяйственного назначения	Для сельскохозяйственного производства	Недропользование	Земли государственности, аренда Тарасова Т.Ф.	Оренбургская область, Красногвардейский район, Яшкинский сельсовет, земельный участок расположен в западной части кадастрового квартала 56:14:1713001	17
3	56:14:0417017	56:14:0417017:4	56:14:0417017:4/чзу1	Раздел земельного участка в соответствии со статьей 11.4 земельного кодекса РФ	временный	Земельный участок под ВЛ-6 кВ	Земли промышленности, энергетики, транспорта, связи, радиовещания, телевидения, информатики, земли для обеспечения космической деятельности, земли обороны, безопасности и земли иного специального назначения	Для размещения промышленных объектов	-	Земли государственности, аренда АО "Оренбургнефть"	обл. Оренбургская, р-н Красногвардейский, на земельном участке расположено Сорочинско-Никольское месторождение нефти	53
4	56:14:1713001		56:14:1713001:3У1	Образование ЗУ из земель, находящихся в государственной или	постоянный	Земельный участок под радиомачтой и шкафом КИПиА	Земли сельскохозяйственного назначения		Недропользование	Земли неразграниченной государственности		9

				муниципально й собственност и								
5	56:14:1713001		56:14:1713001:3У2	Образование ЗУ из земель, находящихся в государствен ной или муниципально й собственност и	постоян ный	Земельный участок под подъезд к станции управления и КТП	Земли сельскохозяйствен ного назначения		Недропользование	Земли неразгранич енной госсобствен ности		496
6	56:14:1713001	56:14:1713001:48	56:14:1713001:48:3У1	Раздел земельного участка в соответствии со статьей 11.4 земельного кодекса РФ	постоян ный	Земельный участок под подъезд к станции управления и КТП	Земли сельскохозяйствен ного назначения	Для сельскохозяйствен ного производства	Недропользование	Земли госсобствен ности, аренда Тарасова Т.Ф.	Оренбургская область, Красногварде йский район, Яшкинский сельсовет, земельный участок расположен в западной части кадастрового квартала 56:14:1713001	580
7	56:14:1713001		56:14:1713001:3У3	Образование ЗУ из земель, находящихся в государствен ной или муниципально й собственност и	временн ый	Земельный участок под строительств о подъезда к станции управления и КТП	Земли сельскохозяйствен ного назначения		-	Земли неразгранич енной госсобствен ности		483
8	56:14:1713001	56:14:1713001:48	56:14:1713001:48/чзу 1	Раздел земельного участка в соответствии со статьей 11.4 земельного кодекса РФ	временн ый	Земельный участок под строительств о подъезда к станции управления и КТП	Земли сельскохозяйствен ного назначения	Для сельскохозяйствен ного производства	-	Земли госсобствен ности, аренда Тарасова Т.Ф.	Оренбургская область, Красногварде йский район, Яшкинский сельсовет, земельный участок расположен в западной части кадастрового квартала 56:14:1713001	443

9	56:14:1713001	56:14:1713001:20	56:14:1713001:20/чзу 1	Раздел земельного участка в соответствии со статьей 11.4 земельного кодекса РФ	временн ый	Земельный участок под строительств о подъезда к станции управления и КТП	Земли промышленности, энергетики, транспорта, связи, радиовещания, телевидения, информатики, земли для обеспечения космической деятельности, земли обороны, безопасности и земли иного специального назначения	Для размещения промышленных объектов	-	Земли госсобствен ности, аренда АО "Оренбургне фть"	обл. Оренбургская, р-н Красногварде йский, на земельном участке расположено Сорочинско- Никольское месторожден ие нефти	126
10	56:14:1713001		56:14:1713001:3У4	Образование ЗУ из земель, находящихся в государствен ной или муниципально й собственност и	временн ый	Земельный участок под КЛ	Земли сельскохозяйствен ного назначения		Недропользование	Земли неразгранич енной госсобствен ности		13
11	56:14:1713001	56:14:1713001:48	56:14:1713001:48/чзу 2	Раздел земельного участка в соответствии со статьей 11.4 земельного кодекса РФ	временн ый	Земельный участок под КЛ	Земли сельскохозяйствен ного назначения	Для сельскохозяйствен ного производства	-	Земли госсобствен ности, аренда Тарасова Т.Ф.	Оренбургская область, Красногварде йский район, Яшкинский сельсовет, земельный участок расположен в западной части кадастрового квартала 56:14:1713001	276
12	56:14:1713001		56:14:1713001:3У5	Образование ЗУ из земель, находящихся в государствен ной или муниципально й собственност и	временн ый	Земельный участок под ВЛ-6 кВ	Земли сельскохозяйствен ного назначения		-	Земли неразгранич енной госсобствен ности		2112
13	56:14:0417017		56:14:0417017:3У1	Образование ЗУ из земель,	временн ый	Земельный участок под	Земли сельскохозяйствен		-	Земли неразгранич енной		1605

				находящихся в государствен ной или муниципально й собственност и		ВЛ-6 кВ	ного назначения			госсобствен ности		
14	56:14:1713001		56:14:1713001:3У6	Образование ЗУ из земель, находящихся в государствен ной или муниципально й собственност и	постоян ный	Земельный участок под опорами ВЛ-6 кВ	Земли сельскохозяйствен ного назначения		Недропользование	Земли неразгранич енной госсобствен ности		156
15	56:14:0417017		56:14:0417017:3У2	Образование ЗУ из земель, находящихся в государствен ной или муниципально й собственност и	постоян ный	Земельный участок под опорами ВЛ-6 кВ	Земли сельскохозяйствен ного назначения		Недропользование	Земли неразгранич енной госсобствен ности		119

5.2 Перечень и сведения о площади образуемых земельных участков, которые будут отнесены к территориям общего пользования или имуществу общего пользования, в том числе в отношении которых предполагаются резервирование и (или) изъятие для государственных или муниципальных нужд

К *территориям общего пользования*, согласно п.12 ст.1 Градостроительного кодекса Российской Федерации, относятся территории, которыми беспрепятственно пользуется неограниченный круг лиц (в том числе площади, улицы, проезды, набережные, береговые полосы водных объектов общего пользования, скверы, бульвары).

В настоящем проекте межевания образование земельных участков, относящихся к территориям общего пользования, не предусмотрено.

Резервирование либо изъятие земельных участков для государственных или муниципальных нужд проектом не предполагается.

5.3 Вид разрешенного использования образуемых земельных участков в соответствии с проектом планировки территории

Согласно п.2 ст.7 Земельного кодекса, определение видов разрешенного использования земельных участков осуществляется в соответствии с «Классификатором видов разрешенного использования земельных участков», утвержденным приказом Минэкономразвития № 540 от 01.09.2014г.

В соответствии с письмом Минэкономразвития № Д23и-3029 от 30.06.2015г. «О применении классификатора видов разрешенного использования земельных участков», установление вида разрешенного использования зависит от вида территориальной зоны, принадлежности земельного участка к определенной категории земель и земельной политики органа местного самоуправления.

Настоящим проектом межевания территории для земельных участков, образуемых из земель неразграниченной государственной собственности предлагается установить вид разрешенного использования «сельскохозяйственное использование» – в соответствии с зонированием, предусмотренным документами территориального планирования муниципального образования, на территории которого размещается проектируемый объект.

Для всех остальных образуемых участков (частей) вид разрешенного использования определяется в соответствии с разрешенным использованием исходных земельных участков (п.3 ст.11.2 Земельного кодекса).

Информация о видах разрешенного использования образуемых участков (частей) указана в таблицах 5.1 и 5.2.

Таблица 0.2 - Перечень координат характерных точек границ зон планируемого размещения линейных объектов с указанием площади образуемых земельных участков

Кадастровый квартал:			56:14:1713001	
Кадастровый номер:				
Образуемый ЗУ:			56:14:1713001:ЗУ7	
Площадь кв.м.:			55	
Правообладатель. Вид права:			Земли неразграниченной госсобственности	
Разрешенное использование:				
Назначение (сооружение):			Земельный участок под КТП и станцией управления	
№ точки (сквозной)	Дирекционный угол	Расстояние, м	Координаты	
			X	Y
1	111°57'38"	9,36	524742,51	2185295,79
2	202°0'8"	3,71	524751,19	2185292,29
3	133°35'50"	3,47	524749,80	2185288,85
4	44°32'56"	0,9	524752,31	2185286,46
5	43°20'33"	2,2	524752,94	2185287,10
6	43°31'52"	2,21	524754,45	2185288,70
7	313°34'45"	9,98	524755,97	2185290,30
8	313°37'40"	2,36	524748,74	2185297,18
9	313°22'55"	1,25	524747,03	2185298,81
10	223°28'45"	3,2	524746,12	2185299,67
11	223°38'59"	2,1	524743,92	2185297,35
12	135°0'0"	0,06	524742,47	2185295,83
1	111°57'38"	9,36	524742,51	2185295,79
Кадастровый квартал:			56:14:1713001	
Кадастровый номер:				
Образуемый ЗУ:			56:14:1713001:48:ЗУ2	
Площадь кв.м.:			17	
Правообладатель. Вид права:			Земли госсобственности, аренда Тарасова Т.Ф.	
Разрешенное использование:			Для сельскохозяйственного производства	
Назначение (сооружение):			Земельный участок под КТП и станцией управления	
№ точки (сквозной)	Дирекционный угол	Расстояние, м	Координаты	
			X	Y
1	133°36'21"	6,39	524742,51	2185295,79
13	133°33'55"	3,67	524747,14	2185291,38
3	22°0'8"	3,71	524749,80	2185288,85
2	291°57'38"	9,36	524751,19	2185292,29

1	133°36'21"	6,39	524742,51	2185295,79
Кадастровый квартал:			56:14:0417017	
Кадастровый номер:			56:14:0417017:4	
Образуемый ЗУ:			56:14:0417017:4/чзУ1	
Площадь кв.м.:			53	
Правообладатель. Вид права:			Земли госсобственности, аренда АО "Оренбургнефть"	
Разрешенное использование:			Для размещения промышленных объектов	
Назначение (сооружение):			Земельный участок под ВЛ-6 кВ	
№ точки	Дирекционный	Расстояние,	Координаты	
(сквозной)	угол	м	X	Y
14	32°42'27"	8,74	525079,03	2185171,36
15	326°30'10"	6,6	525083,75	2185178,71
16	212°38'13"	8,75	525080,11	2185184,21
17	146°24'24"	6,58	525075,39	2185176,84
14	32°42'27"	8,74	525079,03	2185171,36
Кадастровый квартал:			56:14:1713001	
Кадастровый номер:				
Образуемый ЗУ:			56:14:1713001:ЗУ1	
Площадь кв.м.:			9	
Правообладатель. Вид права:			Земли неразграниченной госсобственности	
Разрешенное использование:				
Назначение (сооружение):			Земельный участок под радиомачтой и шкафом КИПиА	
№ точки	Дирекционный	Расстояние,	Координаты	
(сквозной)	угол	м	X	Y
10	313°33'12"	2,8	524746,12	2185299,67
18	223°28'45"	3,2	524744,09	2185301,60
19	133°26'6"	1,29	524741,89	2185299,28
20	133°39'19"	1,51	524742,83	2185298,39
11	43°28'45"	3,2	524743,92	2185297,35
10	313°33'12"	2,8	524746,12	2185299,67
Кадастровый квартал:			56:14:1713001	
Кадастровый номер:				
Образуемый ЗУ:			56:14:1713001:ЗУ2	
Площадь кв.м.:			496	
Правообладатель. Вид права:			Земли неразграниченной госсобственности	
Разрешенное использование:				
Назначение (сооружение):			Земельный участок под подъезд к станции управления и КТП	
№ точки	Дирекционный	Расстояние,	Координаты	
(сквозной)	угол	м	X	Y
21	313°23'38"	1,51	524754,04	2185286,06
5	224°32'56"	0,9	524752,94	2185287,10
4	313°35'50"	3,47	524752,31	2185286,46
3	201°59'57"	46,8	524749,80	2185288,85
22	100°34'57"	22,71	524732,27	2185245,46
23	98°0'9"	3,81	524754,59	2185241,29
24	0°0'0"	4	524758,36	2185240,76
25	306°56'35"	3,13	524758,36	2185244,76
26	293°41'26"	4,28	524755,86	2185246,64
27	318°56'43"	4,11	524751,94	2185248,36
28	344°10'11"	4,11	524749,24	2185251,46
29	4°1'19"	2,57	524748,12	2185255,41
30	11°32'56"	28,67	524748,30	2185257,97
21	313°23'38"	1,51	524754,04	2185286,06
Кадастровый квартал:			56:14:1713001	
Кадастровый номер:				
Образуемый ЗУ:			56:14:1713001:48:ЗУ1	
Площадь кв.м.:			580	
Правообладатель. Вид права:			Земли госсобственности, аренда Тарасова Т.Ф.	
Разрешенное использование:			Для сельскохозяйственного производства	
Назначение (сооружение):			Земельный участок под подъезд к станции управления и КТП	
№ точки	Дирекционный	Расстояние,	Координаты	
(сквозной)	угол	м	X	Y
22	21°59'57"	46,8	524732,27	2185245,46
3	313°33'55"	3,67	524749,80	2185288,85

13	281°33'46"	15,12	524747,14	2185291,38
31	191°33'32"	23,01	524732,33	2185294,41
32	101°31'23"	6,86	524727,72	2185271,87
33	111°26'52"	0,3	524734,44	2185270,50
34	141°20'25"	0,26	524734,72	2185270,39
35	176°59'14"	0,38	524734,88	2185270,19
36	191°39'54"	9,5	524734,90	2185269,81
37	198°51'30"	2,57	524732,98	2185260,51
38	219°4'25"	4,11	524732,15	2185258,08
39	244°3'28"	4,11	524729,56	2185254,89
40	269°27'52"	4,28	524725,86	2185253,09
41	259°26'46"	2,68	524721,58	2185253,05
42	210°15'58"	4,23	524718,95	2185252,56
43	108°8'1"	4,21	524716,82	2185248,91
44	100°35'11"	11,65	524720,82	2185247,60
22	21°59'57"	46,8	524732,27	2185245,46
Кадастровый квартал:			56:14:1713001	
Кадастровый номер:				
Образуемый ЗУ:			56:14:1713001:ЗУ3	
Площадь кв.м.:			483	
Правообладатель. Вид права:			Земли неразграниченной госсобственности	
Разрешенное использование:				
Назначение (сооружение):			Земельный участок под строительство подъезда к станции управления и КТП	
№ точки (сквозной)	Дирекционный угол	Расстояние, м	Координаты	
			X	Y
8	133°34'45"	9,98	524748,74	2185297,18
7	223°31'52"	2,21	524755,97	2185290,30
6	133°22'1"	6,7	524754,45	2185288,70
45	223°20'33"	2,2	524759,32	2185284,10
46	313°21'32"	5,19	524757,81	2185282,50
21	191°32'56"	28,67	524754,04	2185286,06
30	184°1'19"	2,57	524748,30	2185257,97
29	164°10'11"	4,11	524748,12	2185255,41
28	138°56'43"	4,11	524749,24	2185251,46
27	113°41'26"	4,28	524751,94	2185248,36
26	126°56'35"	3,13	524755,86	2185246,64
25	180°0'0"	4	524758,36	2185244,76
24	278°0'9"	3,81	524758,36	2185240,76
23	280°34'57"	22,71	524754,59	2185241,29
22	202°4'38"	1,54	524732,27	2185245,46
47	108°10'34"	21,7	524731,69	2185244,03
48	100°22'5"	11,34	524752,31	2185237,26
49	5°23'22"	9,58	524763,46	2185235,22
50	333°28'58"	5,35	524764,36	2185244,76
51	300°28'24"	7,41	524761,97	2185249,55
52	319°16'4"	1,43	524755,58	2185253,31
53	351°57'26"	2,79	524754,65	2185254,39
54	11°32'28"	20,89	524754,26	2185257,15
55	11°33'36"	9,43	524758,44	2185277,62
56	11°37'28"	1,79	524760,33	2185286,86
57	350°48'12"	4,25	524760,69	2185288,61
58	305°45'14"	4,93	524760,01	2185292,81
59	281°34'57"	7,42	524756,01	2185295,69
8	133°34'45"	9,98	524748,74	2185297,18
60	111°58'46"	11,36	524731,98	2185300,04
1	315°0'0"	0,06	524742,51	2185295,79
12	43°38'59"	2,1	524742,47	2185295,83
11	313°39'19"	1,51	524743,92	2185297,35
20	281°32'48"	9,49	524742,83	2185298,39
61	260°50'16"	1,57	524733,53	2185300,29
60	111°58'46"	11,36	524731,98	2185300,04
Кадастровый квартал:			56:14:1713001	
Кадастровый номер:			56:14:1713001:48	

Образуемый ЗУ:			56:14:1713001:48/чзу1	
Площадь кв.м.:			443	
Правообладатель. Вид права:			Земли госсобственности, аренда Тарасова Т.Ф.	
Разрешенное использование:			Для сельскохозяйственного производства	
Назначение (сооружение):			Земельный участок под строительство подъезда к станции управления и КТП	
№ точки (сквозной)	Дирекционный угол	Расстояние, м	Координаты	
			X	Y
47	22°4'38"	1,54	524731,69	2185244,03
22	280°35'11"	11,65	524732,27	2185245,46
44	108°10'54"	11,44	524720,82	2185247,60
47	22°4'38"	1,54	524731,69	2185244,03
43	30°15'58"	4,23	524716,82	2185248,91
42	79°26'46"	2,68	524718,95	2185252,56
41	89°27'52"	4,28	524721,58	2185253,05
40	64°3'28"	4,11	524725,86	2185253,09
39	39°4'25"	4,11	524729,56	2185254,89
38	18°51'30"	2,57	524732,15	2185258,08
37	11°39'54"	9,5	524732,98	2185260,51
36	356°59'14"	0,38	524734,90	2185269,81
35	321°20'25"	0,26	524734,88	2185270,19
34	291°26'52"	0,3	524734,72	2185270,39
33	281°31'23"	6,86	524734,44	2185270,50
32	11°33'32"	23,01	524727,72	2185271,87
31	101°33'46"	15,12	524732,33	2185294,41
13	313°36'21"	6,39	524747,14	2185291,38
1	291°58'46"	11,36	524742,51	2185295,79
60	260°46'60"	2,68	524731,98	2185300,04
62	215°45'14"	4,93	524729,33	2185299,61
63	191°33'21"	5,94	524726,45	2185295,61
64	191°32'51"	7,09	524725,26	2185289,79
65	191°34'50"	9,96	524723,84	2185282,84
66	170°49'29"	4,26	524721,84	2185273,08
67	134°52'10"	3,1	524722,52	2185268,87
68	106°48'50"	3,35	524724,72	2185266,68
69	193°20'34"	4,81	524727,93	2185265,71
70	219°4'39"	1,71	524726,82	2185261,03
71	244°19'48"	1,43	524725,74	2185259,70
72	264°37'31"	6,62	524724,45	2185259,08
73	234°54'51"	5,01	524717,86	2185258,46
74	202°11'44"	5,4	524713,76	2185255,58
75	108°7'52"	5,37	524711,72	2185250,58
43	30°15'58"	4,23	524716,82	2185248,91
Кадастровый квартал:			56:14:1713001	
Кадастровый номер:			56:14:1713001:20	
Образуемый ЗУ:			56:14:1713001:20/чзу1	
Площадь кв.м.:			126	
Правообладатель. Вид права:			Земли госсобственности, аренда АО "Оренбургнефть"	
Разрешенное использование:			Для размещения промышленных объектов	
Назначение (сооружение):			Земельный участок под строительство подъезда к станции управления и КТП	
№ точки (сквозной)	Дирекционный угол	Расстояние, м	Координаты	
			X	Y
48	288°10'34"	21,7	524752,31	2185237,26
47	288°10'54"	11,44	524731,69	2185244,03
44	288°8'1"	4,21	524720,82	2185247,60
43	288°7'52"	5,37	524716,82	2185248,91
75	202°7'35"	5,89	524711,72	2185250,58
76	100°24'13"	43,53	524709,50	2185245,12
48	288°10'34"	21,7	524752,31	2185237,26
Кадастровый квартал:			56:14:1713001	
Кадастровый номер:				
Образуемый ЗУ:			56:14:1713001:3У4	
Площадь кв.м.:			13	

Правообладатель. Вид права:			Земли неразграниченной госсобственности	
Разрешенное использование:				
Назначение (сооружение):			Земельный участок под КЛ	
№ точки (сквозной)	Дирекционный угол	Расстояние, м	Координаты	
			X	Y
20	313°26'6"	1,29	524742,83	2185298,39
19	43°28'45"	3,2	524741,89	2185299,28
18	133°33'12"	2,8	524744,09	2185301,60
10	133°22'55"	1,25	524746,12	2185299,67
9	43°31'52"	0,83	524747,03	2185298,81
77	315°0'0"	5,74	524747,60	2185299,41
78	223°39'30"	6,04	524743,54	2185303,47
79	101°35'46"	3,53	524739,37	2185299,10
20	313°26'6"	1,29	524742,83	2185298,39
Кадастровый квартал:			56:14:1713001	
Кадастровый номер:				
Образуемый ЗУ:			56:14:1713001:48/чзу2	
Площадь кв.м.:			276	
Правообладатель. Вид права:			Земли госсобственности, аренда Тарасова Т.Ф.	
Разрешенное использование:			Для сельскохозяйственного производства	
Назначение (сооружение):			Земельный участок под КЛ	
№ точки (сквозной)	Дирекционный угол	Расстояние, м	Координаты	
			X	Y
65	11°32'51"	7,09	524723,84	2185282,84
64	249°25'35"	11,53	524725,26	2185289,79
80	279°42'37"	34,57	524714,47	2185285,74
81	206°5'51"	4,93	524680,40	2185291,57
82	111°49'8"	6,05	524678,23	2185287,14
83	99°42'33"	31,66	524683,85	2185284,89
84	69°27'30"	9,38	524715,06	2185279,55
65	11°32'51"	7,09	524723,84	2185282,84
Кадастровый квартал:			56:14:1713001	
Кадастровый номер:				
Образуемый ЗУ:			56:14:1713001:ЗУ5	
Площадь кв.м.:			2112	
Правообладатель. Вид права:			Земли неразграниченной госсобственности	
Разрешенное использование:				
Назначение (сооружение):			Земельный участок под ВЛ-6 кВ	
№ точки (сквозной)	Дирекционный угол	Расстояние, м	Координаты	
			X	Y
85	298°8'47"	5,02	524791,65	2185251,99
86	314°15'21"	0,54	524787,22	2185254,36
87	345°25'33"	0,52	524786,83	2185254,74
88	13°10'21"	0,48	524786,70	2185255,24
89	28°9'45"	4,49	524786,81	2185255,71
90	313°33'8"	39,46	524788,93	2185259,67
56	191°33'36"	9,43	524760,33	2185286,86
55	133°33'14"	38,66	524758,44	2185277,62
91	78°59'15"	5,29	524786,46	2185250,98
85	298°8'47"	5,02	524791,65	2185251,99
92	80°20'52"	9,42	524998,30	2185224,07
93	318°30'42"	73,08	525007,59	2185225,65
94	257°54'51"	58,51	524959,18	2185280,39
95	148°37'13"	7,09	524901,97	2185268,14
96	163°54'33"	0,54	524905,66	2185262,09
97	195°38'32"	0,52	524905,81	2185261,57
98	224°12'55"	0,52	524905,67	2185261,07
99	255°22'45"	0,48	524905,31	2185260,70
100	77°54'55"	51,35	524904,85	2185260,58
101	341°52'41"	0,58	524955,06	2185271,33
102	12°22'51"	0,42	524954,88	2185271,88
103	24°8'30"	4,55	524954,97	2185272,29
104	41°42'39"	0,62	524956,83	2185276,44
105	75°25'33"	0,52	524957,24	2185276,90

106	102°22'51"	0,42	524957,74	2185277,03
107	114°2'39"	5,69	524958,15	2185276,94
108	132°23'51"	0,62	524963,35	2185274,62
109	165°25'33"	0,52	524963,81	2185274,20
110	194°34'27"	0,52	524963,94	2185273,70
111	225°47'5"	0,52	524963,81	2185273,20
112	246°15'2"	0,27	524963,44	2185272,84
113	255°32'45"	6,65	524963,19	2185272,73
114	138°31'19"	62,73	524956,75	2185271,07
92	80°20'52"	9,42	524998,30	2185224,07
115	138°39'8"	2	524986,21	2185242,25
116	48°39'8"	2	524987,53	2185240,75
117	318°39'8"	2	524989,03	2185242,07
118	228°39'8"	2	524987,71	2185243,57
115	138°39'8"	2	524986,21	2185242,25
119	280°0'29"	0,35	524904,81	2185260,57
120	289°59'30"	5,7	524904,47	2185260,63
121	310°14'11"	0,68	524899,11	2185262,58
122	344°21'28"	0,52	524898,59	2185263,02
123	10°0'29"	0,35	524898,45	2185263,52
124	20°1'52"	4,09	524898,51	2185263,86
125	258°1'26"	0,34	524899,91	2185267,70
126	283°3'59"	26,94	524899,58	2185267,63
127	135°0'0"	0,51	524873,34	2185273,72
128	164°21'28"	0,52	524873,70	2185273,36
129	195°38'32"	0,52	524873,84	2185272,86
130	206°33'54"	0,02	524873,70	2185272,36
131	211°4'28"	7,11	524873,69	2185272,34
132	103°1'2"	30,28	524870,02	2185266,25
133	77°50'19"	5,41	524899,52	2185259,43
119	280°0'29"	0,35	524904,81	2185260,57
134	78°55'2"	75,17	524793,68	2185252,39
135	103°14'26"	0,52	524867,45	2185266,84
136	339°41'30"	4,06	524867,96	2185266,72
137	350°16'21"	0,36	524866,55	2185270,53
138	14°34'27"	0,52	524866,49	2185270,88
139	49°45'49"	0,68	524866,62	2185271,38
140	69°47'6"	5,7	524867,14	2185271,82
141	78°41'24"	0,36	524872,49	2185273,79
142	282°27'34"	5,38	524872,84	2185273,86
143	258°54'53"	78,54	524867,59	2185275,02
144	138°21'59"	0,36	524790,52	2185259,92
145	156°44'22"	7,29	524790,76	2185259,65
146	168°24'28"	0,4	524793,64	2185252,95
147	193°14'26"	0,17	524793,72	2185252,56
134	78°55'2"	75,17	524793,68	2185252,39
148	73°44'23"	2	524836,66	2185263,86
149	343°44'23"	2	524838,58	2185264,42
150	253°44'23"	2	524838,02	2185266,34
151	163°44'23"	2	524836,10	2185265,78
148	73°44'23"	2	524836,66	2185263,86
Кадастровый квартал:			56:14:0417017	
Кадастровый номер:				
Образуемый ЗУ:			56:14:0417017:ЗУ1	
Площадь кв.м.:			1605	
Правообладатель. Вид права:			Земли неразграниченной госсобственности	
Разрешенное использование:				
Назначение (сооружение):			Земельный участок под ВЛ-6 кВ	
№ точки	Дирекционный	Расстояние,	Координаты	
(сквозной)	угол	м	X	Y
15	212°42'27"	8,74	525083,75	2185178,71
14	146°28'29"	79,12	525079,03	2185171,36
152	213°41'24"	0,22	525122,73	2185105,40
153	68°11'55"	0,27	525122,61	2185105,22

154	75°30'22"	4,55	525122,86	2185105,32
155	83°9'26"	0,25	525127,27	2185106,46
156	105°38'32"	0,52	525127,52	2185106,49
157	134°59'60"	0,51	525128,02	2185106,35
158	156°15'2"	0,27	525128,38	2185105,99
159	165°37'41"	4,55	525128,49	2185105,74
160	32°6'57"	4,95	525129,62	2185101,33
161	326°28'9"	87,8	525132,25	2185105,52
15	212°42'27"	8,74	525083,75	2185178,71
162	150°21'42"	2	525095,94	2185151,33
163	60°6'49"	2,01	525096,93	2185149,59
164	329°58'14"	2	525098,67	2185150,59
165	240°13'10"	1,99	525097,67	2185152,32
162	150°21'42"	2	525095,94	2185151,33
166	31°38'10"	2,63	525109,96	2185069,36
167	216°14'6"	1,62	525111,34	2185071,60
168	305°36'16"	1,99	525110,38	2185070,29
169	35°54'6"	2,01	525108,76	2185071,45
170	125°42'24"	1,97	525109,94	2185073,08
171	31°35'3"	32	525111,54	2185071,93
172	307°2'37"	7,25	525128,30	2185099,19
173	318°7'20"	0,39	525122,51	2185103,56
174	344°21'28"	0,52	525122,25	2185103,85
175	211°38'20"	32,31	525122,11	2185104,35
176	211°39'57"	3,22	525105,16	2185076,84
177	128°11'14"	3,22	525103,47	2185074,10
178	124°46'40"	4,82	525106,00	2185072,11
166	31°38'10"	2,63	525109,96	2185069,36
179	119°42'45"	2,2	525107,21	2185074,34
180	29°41'22"	6,4	525109,12	2185073,25
181	299°42'45"	2,2	525112,29	2185078,81
182	209°41'22"	6,4	525110,38	2185079,90
179	119°42'45"	2,2	525107,21	2185074,34
17	32°38'13"	8,75	525075,39	2185176,84
16	326°28'36"	19,05	525080,11	2185184,21
183	283°22'38"	48,28	525069,59	2185200,09
184	192°34'25"	6,94	525022,62	2185211,26
185	201°26'52"	0,3	525021,11	2185204,49
186	225°47'5"	0,52	525021,00	2185204,21
187	254°21'28"	0,52	525020,63	2185203,85
188	285°38'32"	0,52	525020,13	2185203,71
189	310°36'5"	0,37	525019,63	2185203,85
190	321°9'47"	4,54	525019,35	2185204,09
191	340°45'2"	0,67	525016,50	2185207,63
192	15°38'32"	0,52	525016,28	2185208,26
193	40°36'5"	0,37	525016,42	2185208,76
194	51°15'37"	4,47	525016,66	2185209,04
195	283°26'55"	0,47	525020,15	2185211,84
196	318°32'55"	18,28	525019,69	2185211,95
93	260°20'52"	9,42	525007,59	2185225,65
92	138°30'24"	25,78	524998,30	2185224,07
197	103°22'57"	50,38	525015,38	2185204,76
198	25°33'36"	4,33	525064,39	2185193,10
199	42°55'48"	0,59	525066,26	2185197,01
200	74°21'28"	0,52	525066,66	2185197,44
201	103°5'31"	0,44	525067,16	2185197,58
202	115°34'33"	5,7	525067,59	2185197,48
203	132°58'43"	0,6	525072,73	2185195,02
204	165°25'33"	0,52	525073,17	2185194,61
205	194°34'27"	0,52	525073,30	2185194,11
206	225°47'5"	0,52	525073,17	2185193,61
207	247°50'1"	0,29	525072,80	2185193,25
208	256°59'14"	7,06	525072,53	2185193,14
209	146°29'24"	17,64	525065,65	2185191,55

17	32°38'13"	8,75	525075,39	2185176,84
Кадастровый квартал:			56:14:1713001	
Кадастровый номер:				
Образуемый ЗУ:			56:14:1713001:ЗУ6	
Площадь кв.м.:			156	
Правообладатель. Вид права:			Земли неразграниченной госсобственности	
Разрешенное использование:				
Назначение (сооружение):			Земельный участок под опорами ВЛ-6 кВ	
№ точки (сквозной)	Дирекционный угол	Расстояние, м	Координаты	
			X	Y
210	254°21'28"	0,52	524789,84	2185260,26
211	222°20'13"	0,61	524789,34	2185260,12
90	208°9'45"	4,49	524788,93	2185259,67
89	193°10'21"	0,48	524786,81	2185255,71
88	165°25'33"	0,52	524786,70	2185255,24
87	134°15'21"	0,54	524786,83	2185254,74
86	118°8'47"	5,02	524787,22	2185254,36
85	117°19'26"	0,68	524791,65	2185251,99
212	104°19'22"	0,49	524792,25	2185251,68
213	75°25'33"	0,52	524792,72	2185251,56
214	44°59'60"	0,52	524793,22	2185251,69
215	15°15'18"	0,34	524793,59	2185252,06
134	13°14'26"	0,17	524793,68	2185252,39
147	348°24'28"	0,4	524793,72	2185252,56
146	336°44'22"	7,29	524793,64	2185252,95
145	318°21'59"	0,36	524790,76	2185259,65
144	318°0'46"	0,27	524790,52	2185259,92
216	285°38'32"	0,52	524790,34	2185260,12
210	254°21'28"	0,52	524789,84	2185260,26
106	255°25'33"	0,52	524957,74	2185277,03
105	221°42'39"	0,62	524957,24	2185276,90
104	204°8'30"	4,55	524956,83	2185276,44
103	192°22'51"	0,42	524954,97	2185272,29
102	161°52'41"	0,58	524954,88	2185271,88
101	134°59'60"	0,45	524955,06	2185271,33
217	104°34'27"	0,52	524955,38	2185271,01
218	83°9'26"	0,25	524955,88	2185270,88
219	75°31'47"	0,64	524956,13	2185270,91
114	75°32'45"	6,65	524956,75	2185271,07
113	66°15'2"	0,27	524963,19	2185272,73
112	45°47'5"	0,52	524963,44	2185272,84
111	14°34'27"	0,52	524963,81	2185273,20
110	345°25'33"	0,52	524963,94	2185273,70
109	312°23'51"	0,62	524963,81	2185274,20
108	294°2'39"	5,69	524963,35	2185274,62
107	282°22'51"	0,42	524958,15	2185276,94
106	255°25'33"	0,52	524957,74	2185277,03
142	258°41'24"	0,36	524872,84	2185273,86
141	249°47'6"	5,7	524872,49	2185273,79
140	229°45'49"	0,68	524867,14	2185271,82
139	194°34'27"	0,52	524866,62	2185271,38
138	170°16'21"	0,36	524866,49	2185270,88
137	159°41'30"	4,06	524866,55	2185270,53
136	159°43'3"	0,49	524867,96	2185266,72
220	139°45'49"	0,68	524868,13	2185266,26
221	104°34'27"	0,52	524868,57	2185265,74
222	75°25'33"	0,52	524869,07	2185265,61
223	45°0'0"	0,49	524869,57	2185265,74
224	32°0'19"	0,19	524869,92	2185266,09
132	31°4'28"	7,11	524870,02	2185266,25
131	26°33'54"	0,02	524873,69	2185272,34
130	15°38'32"	0,52	524873,70	2185272,36
129	344°21'28"	0,52	524873,84	2185272,86
128	315°0'0"	0,51	524873,70	2185273,36

127	285°38'32"	0,52	524873,34	2185273,72
142	258°41'24"	0,36	524872,84	2185273,86
150	253°44'23"	2	524838,02	2185266,34
151	163°44'23"	2	524836,10	2185265,78
148	73°44'23"	2	524836,66	2185263,86
149	343°44'23"	2	524838,58	2185264,42
150	253°44'23"	2	524838,02	2185266,34
225	255°25'33"	0,52	524901,01	2185268,79
226	219°41'57"	0,69	524900,51	2185268,66
227	200°24'36"	0,46	524900,07	2185268,13
125	200°1'52"	4,09	524899,91	2185267,70
124	190°0'29"	0,35	524898,51	2185263,86
123	164°21'28"	0,52	524898,45	2185263,52
122	130°14'11"	0,68	524898,59	2185263,02
121	109°59'30"	5,7	524899,11	2185262,58
120	100°0'29"	0,35	524904,47	2185260,63
119	75°57'50"	0,04	524904,81	2185260,57
100	75°22'45"	0,48	524904,85	2185260,58
99	44°12'55"	0,52	524905,31	2185260,70
98	15°38'32"	0,52	524905,67	2185261,07
97	343°54'33"	0,54	524905,81	2185261,57
96	328°37'13"	7,09	524905,66	2185262,09
95	327°5'41"	0,2	524901,97	2185268,14
228	315°0'0"	0,49	524901,86	2185268,31
229	284°34'27"	0,52	524901,51	2185268,66
225	255°25'33"	0,52	524901,01	2185268,79
118	228°39'8"	2	524987,71	2185243,57
115	138°39'8"	2	524986,21	2185242,25
116	48°39'8"	2	524987,53	2185240,75
117	318°39'8"	2	524989,03	2185242,07
118	228°39'8"	2	524987,71	2185243,57
6	223°20'33"	2,2	524754,45	2185288,70
5	133°23'38"	1,51	524752,94	2185287,10
21	133°21'32"	5,19	524754,04	2185286,06
46	43°20'33"	2,2	524757,81	2185282,50
45	313°22'1"	6,7	524759,32	2185284,10
6	223°20'33"	2,2	524754,45	2185288,70
Кадастровый квартал:			56:14:0417017	
Кадастровый номер:				
Образуемый ЗУ:			56:14:0417017:ЗУ2	
Площадь кв.м.:			119	
Правообладатель. Вид права:			Земли неразграниченной госсобственности	
Разрешенное использование:				
Назначение (сооружение):			Земельный участок под опорами ВЛ-6 кВ	
№ точки	Дирекционный	Расстояние,	Координаты	
(сквозной)	угол	м	X	Y
165	240°13'10"	1,99	525097,67	2185152,32
162	150°21'42"	2	525095,94	2185151,33
163	60°6'49"	2,01	525096,93	2185149,59
164	329°58'14"	2	525098,67	2185150,59
165	240°13'10"	1,99	525097,67	2185152,32
156	263°9'26"	0,25	525127,52	2185106,49
155	255°30'22"	4,55	525127,27	2185106,46
154	248°11'55"	0,27	525122,86	2185105,32
153	224°12'55"	0,52	525122,61	2185105,22
230	195°38'32"	0,52	525122,25	2185104,85
175	164°21'28"	0,52	525122,11	2185104,35
174	138°7'20"	0,39	525122,25	2185103,85
173	127°2'37"	7,25	525122,51	2185103,56
172	108°58'13"	0,68	525128,30	2185099,19
231	75°25'33"	0,52	525128,94	2185098,97
232	44°12'55"	0,52	525129,44	2185099,10
233	15°38'32"	0,52	525129,80	2185099,47
234	350°32'16"	0,24	525129,94	2185099,97

235	345°57'50"	1,15	525129,90	2185100,21
160	345°37'41"	4,55	525129,62	2185101,33
159	336°15'2"	0,27	525128,49	2185105,74
158	314°59'60"	0,51	525128,38	2185105,99
157	285°38'32"	0,52	525128,02	2185106,35
156	263°9'26"	0,25	525127,52	2185106,49
182	209°41'22"	6,4	525110,38	2185079,90
179	119°42'45"	2,2	525107,21	2185074,34
180	29°41'22"	6,4	525109,12	2185073,25
181	299°42'45"	2,2	525112,29	2185078,81
182	209°41'22"	6,4	525110,38	2185079,90
236	250°27'48"	0,66	525021,72	2185212,83
237	230°58'28"	1,22	525021,10	2185212,61
195	231°15'37"	4,47	525020,15	2185211,84
194	220°36'5"	0,37	525016,66	2185209,04
193	195°38'32"	0,52	525016,42	2185208,76
192	160°45'2"	0,67	525016,28	2185208,26
191	141°9'47"	4,54	525016,50	2185207,63
190	130°36'5"	0,37	525019,35	2185204,09
189	105°38'32"	0,52	525019,63	2185203,85
188	74°21'28"	0,52	525020,13	2185203,71
187	45°47'5"	0,52	525020,63	2185203,85
186	21°26'52"	0,3	525021,00	2185204,21
185	12°34'25"	6,94	525021,11	2185204,49
184	12°52'30"	0,36	525022,62	2185211,26
238	5°11'40"	0,22	525022,70	2185211,61
239	345°25'33"	0,52	525022,72	2185211,83
240	315°0'0"	0,52	525022,59	2185212,33
241	284°34'27"	0,52	525022,22	2185212,70
236	250°27'48"	0,66	525021,72	2185212,83
201	254°21'28"	0,52	525067,16	2185197,58
200	222°55'48"	0,59	525066,66	2185197,44
199	205°33'36"	4,33	525066,26	2185197,01
198	207°45'31"	0,21	525064,39	2185193,10
242	191°33'36"	0,45	525064,29	2185192,91
243	165°25'33"	0,52	525064,20	2185192,47
244	134°12'55"	0,52	525064,33	2185191,97
245	98°41'11"	0,73	525064,70	2185191,61
246	77°44'7"	0,24	525065,42	2185191,50
209	76°59'14"	7,06	525065,65	2185191,55
208	67°50'1"	0,29	525072,53	2185193,14
207	45°47'5"	0,52	525072,80	2185193,25
206	14°34'27"	0,52	525073,17	2185193,61
205	345°25'33"	0,52	525073,30	2185194,11
204	312°58'43"	0,6	525073,17	2185194,61
203	295°34'33"	5,7	525072,73	2185195,02
202	283°5'31"	0,44	525067,59	2185197,48
201	254°21'28"	0,52	525067,16	2185197,58

5 Материалы по обоснованию проекта межевания территории

В соответствии с ч.7 ст.43 Градостроительного кодекса, материалы по обоснованию проекта межевания территории включают в себя чертежи, на которых отображаются:

- границы существующих земельных участков;
- границы зон с особыми условиями использования территорий;
- местоположение существующих объектов капитального строительства;
- границы особо охраняемых природных территорий;
- границы территорий объектов культурного наследия.


В настоящем проекте межевания территории:

- границы существующих земельных участков и зон с особыми условиями использования территории нанесены в соответствии с данными выписок из Единого государственного реестра недвижимости об объекте недвижимости;

- местоположение существующих объектов капитального строительства, в том числе подземных и надземных линейных объектов, нанесено в соответствии с материалами технического отчета по результатам инженерно-геодезических изысканий для подготовки проектной документации 6055П-П-137.000.000-ИГДИ-01 (исполнитель ООО «СамараНИПИнефть», 2019г.);


- границы особо охраняемых природных территорий и территорий объектов культурного наследия не отображены ввиду отсутствия указанных территорий в границах зон планируемого размещения проектируемого объекта.

Чертежи, содержащие материалы по обоснованию настоящего проекта межевания территории, прилагаются в материалах по обоснованию.

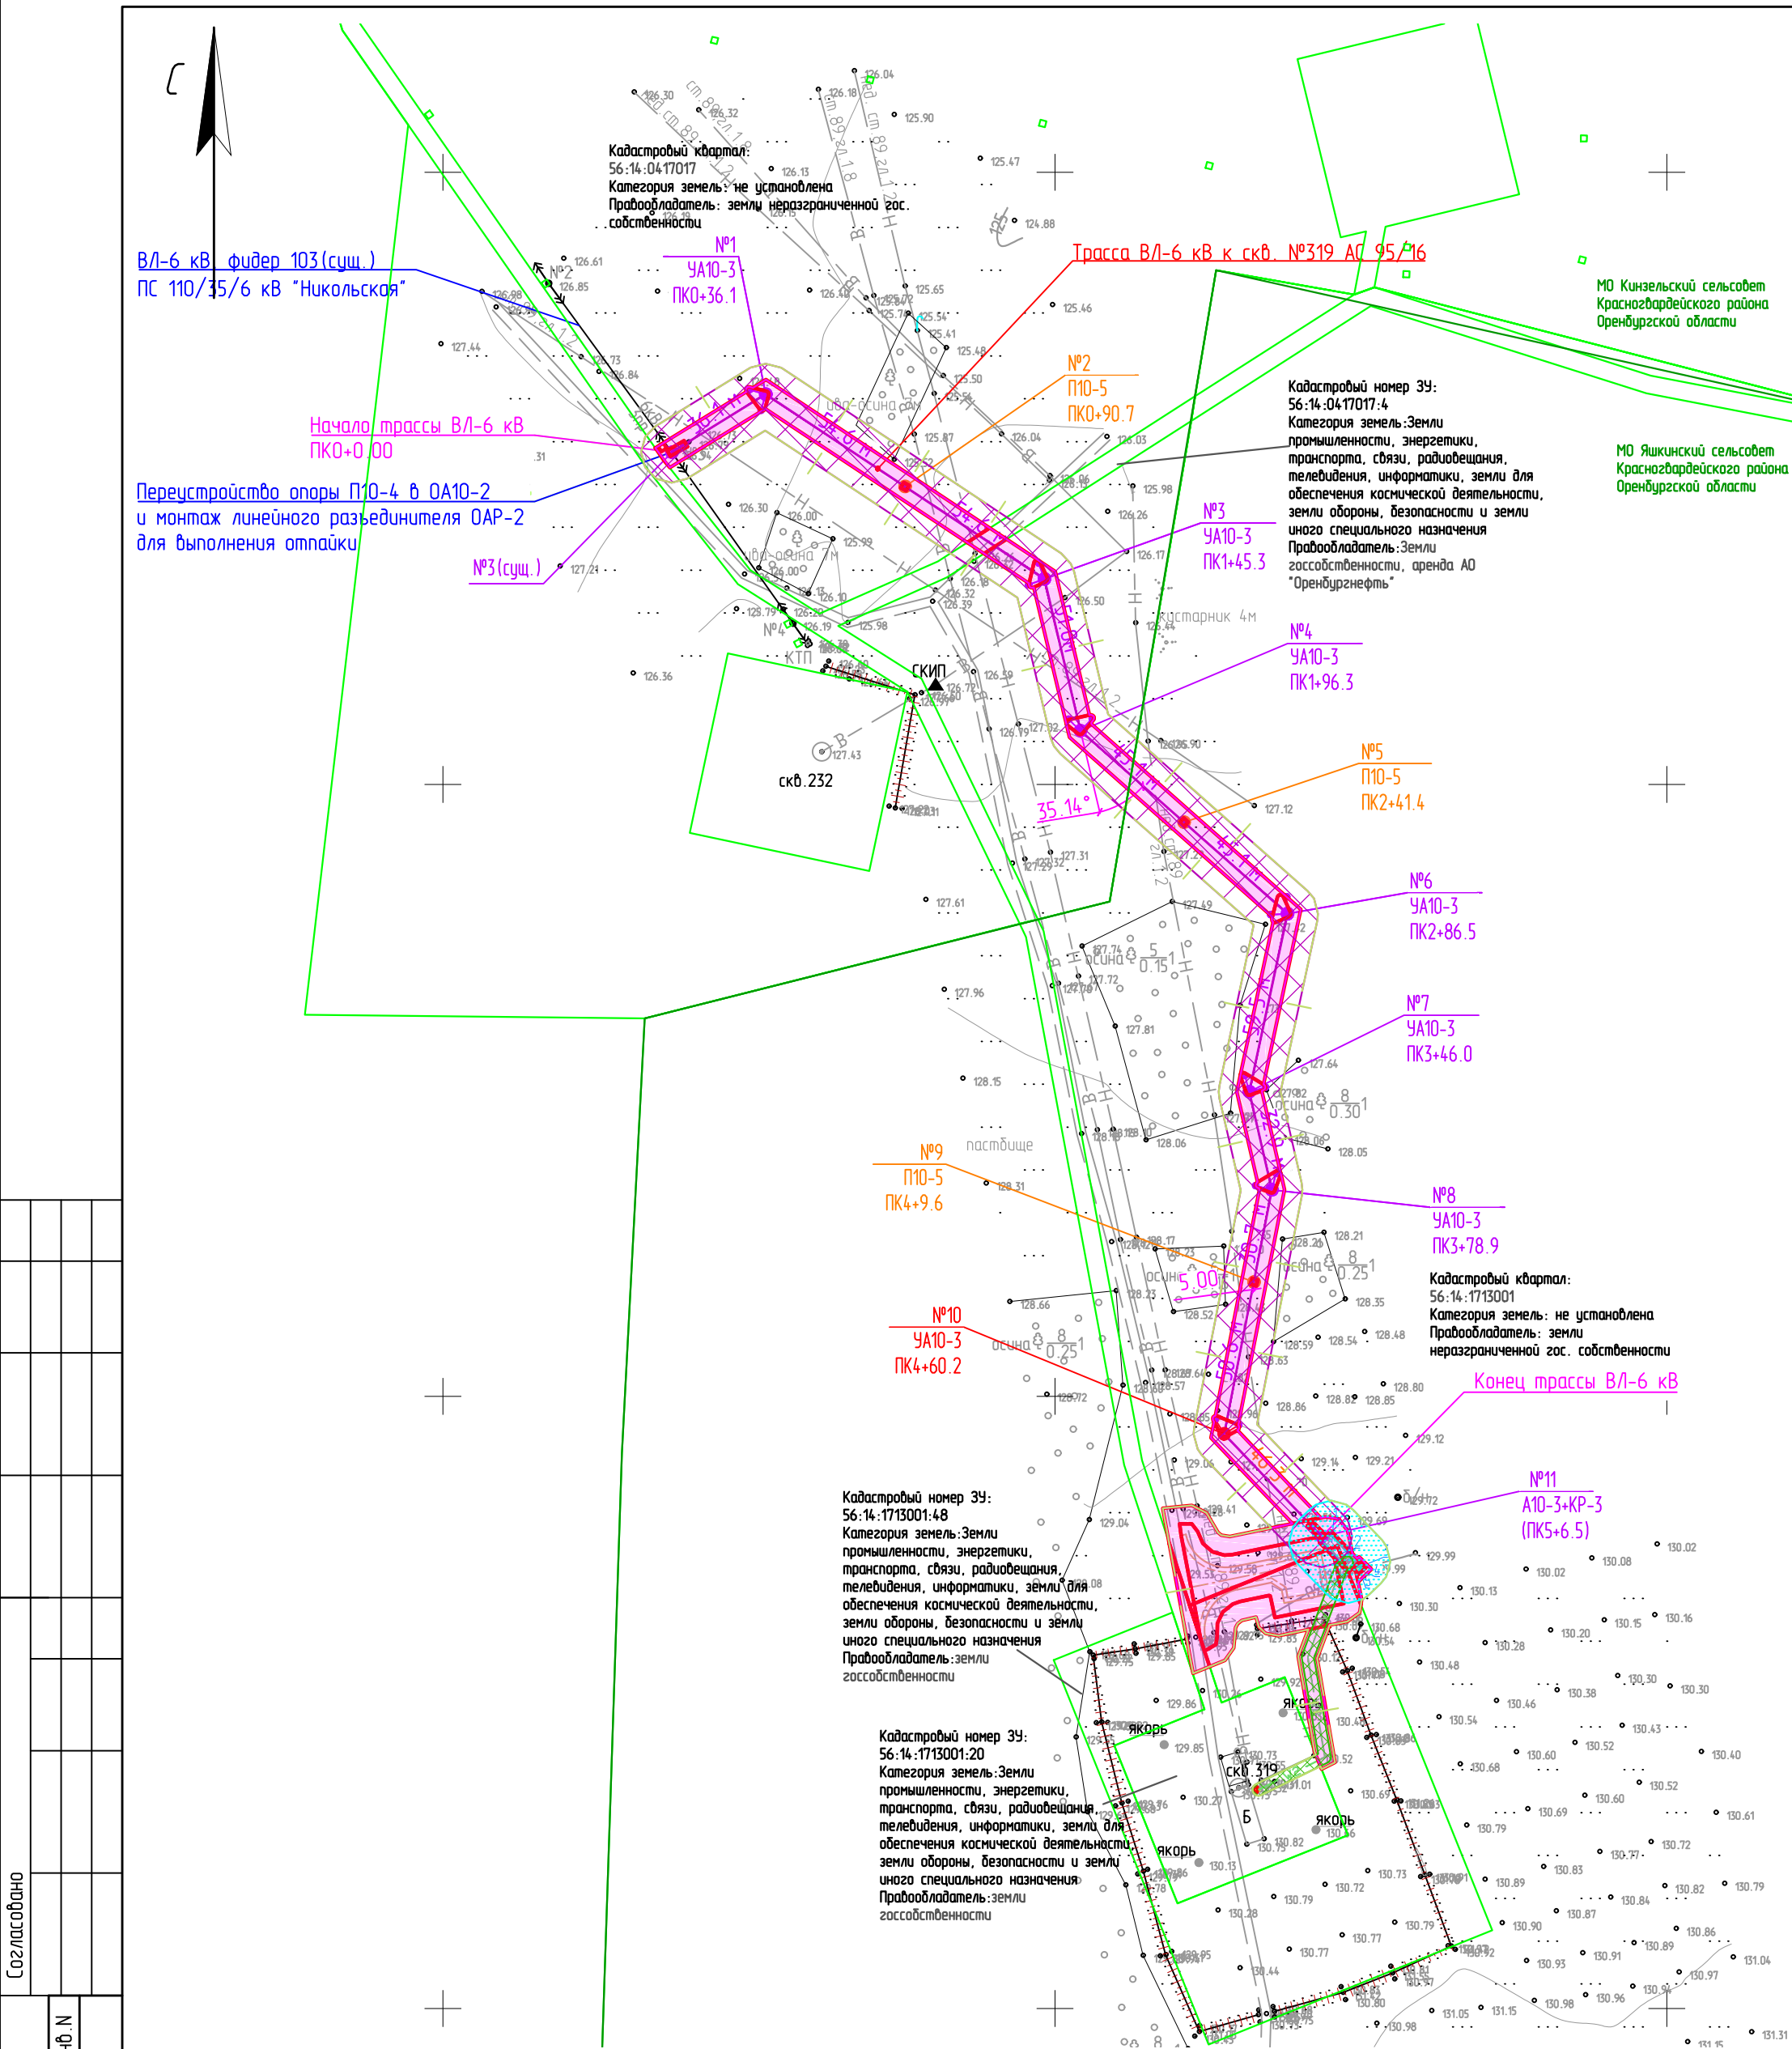

УСЛОВНЫЕ ОБОЗНАЧЕНИЯ	
Обозначение	Наименование
	Границы территорий в отношении которой осуществляется подготовка проекта планировки
	Граница зон планируемого размещения линейного объекта
	Трасса ВЛ-6 кВ
	Трасса КЛ
	Граница сельсоветов
	Полевые дороги
	Существующий кабель связи
	Существующий трубопровод нефти
	Существующий трубопровод газа
	Существующая ВЛ
	Границы зон с особыми условиями использования территорий, подлежащие установлению в связи с размещением линейных объектов (охранная зона ВЛ-6кВ - 10м от оси)
	Границы зон с особыми условиями использования территорий, подлежащие установлению в связи с размещением линейных объектов (охранная зона КЛ-2 м от оси)
	Земельные участки стоящие на кадастровом учете
xx:xx:xxxxxx:xx	Граница земельного участка прошедшего процедуру ГКУ с указанием кадастрового номера
xx:xx:xxxxxx	Кадастровый квартал

Организационно-технологическая схема монтажа линейной части трубопровода

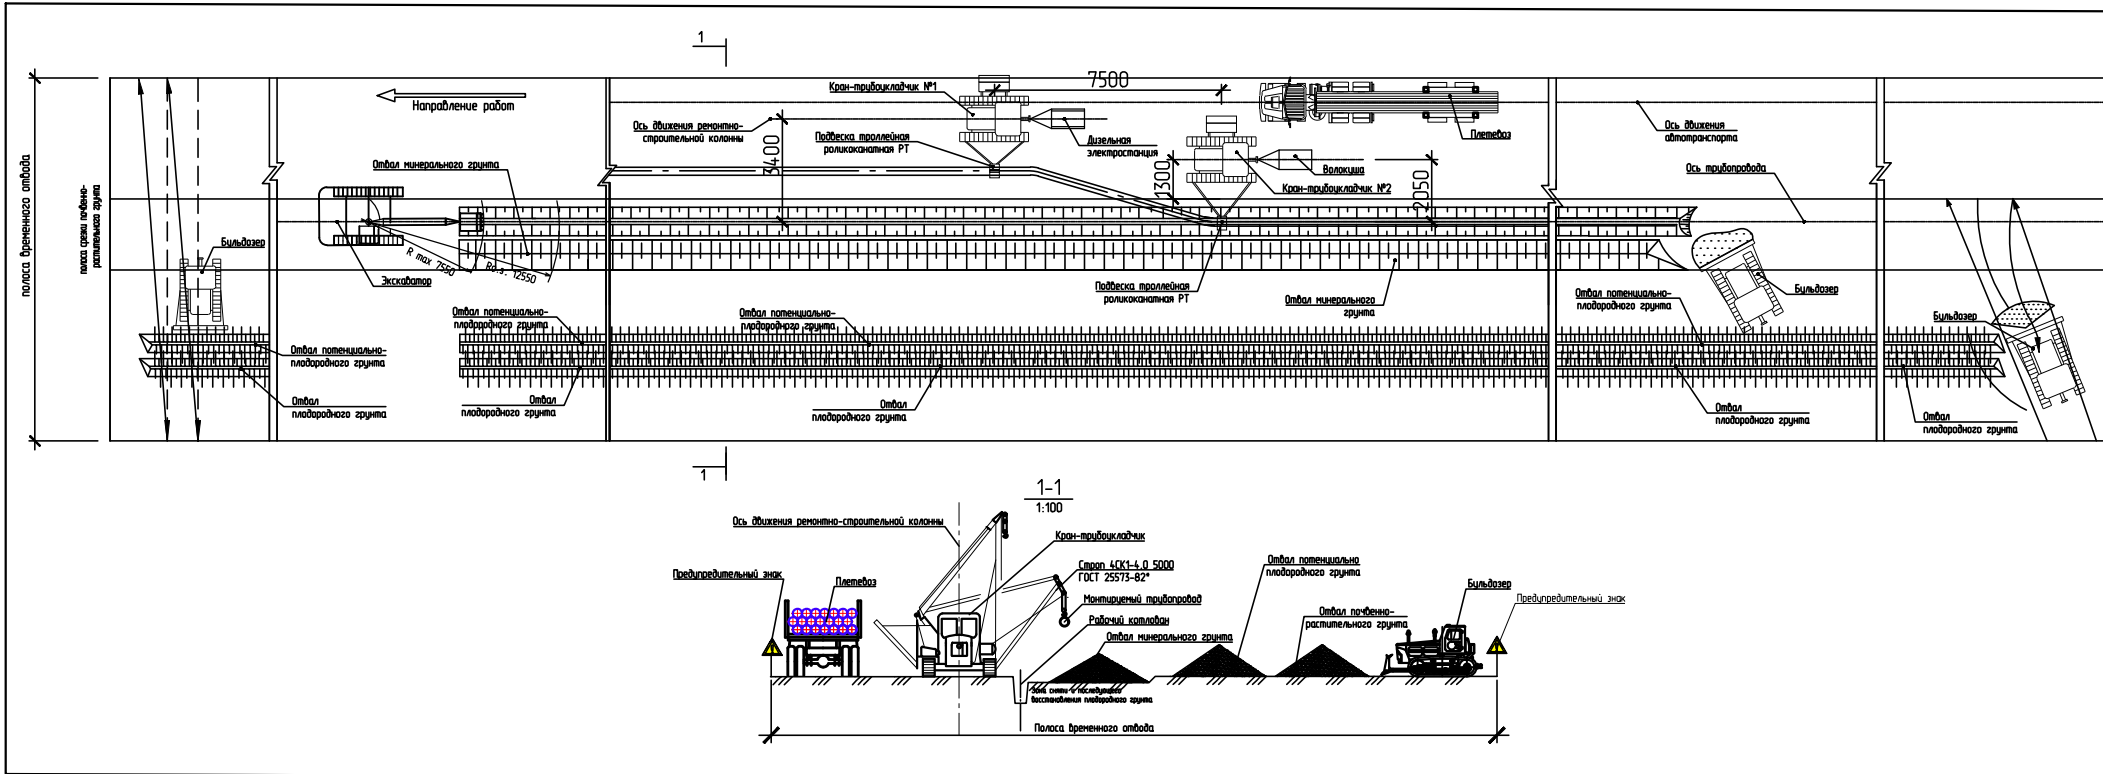

ЭКСПЛИКАЦИЯ ЗДАНИЙ И СООРУЖЕНИЙ

Номер по генплану	Наименование
1	Подстанция трансформаторная комплектная
2	Станция управления
3	Радиомачта
4	Шкаф КИПиА
5	Шкаф ОПС
6	Щит пожарный

Примечание:

- Границы территорий в отношении которой осуществляется подготовка проекта планировки, установлены по внешним границам максимально удаленных от проектируемого маршрута прохождения линейных объектов зон с особыми условиями использования территории, которая подлежит установлению в связи с размещением линейного объекта.
- Границы зон планируемого размещения линейных объектов, подлежащих переносу (перестройке) из зон планируемого размещения линейных объектов отсутствуют.

6220П-ПП-137.000.000-ПЗУ-27					
6055П "Строительство инфраструктуры для запуска скважин ГТМ 2019-2020гг. (РИТС-1)" (Сорочинско-Никольское месторождение)					
Материалы по обоснованию проекта межевания территории. Графическая часть.					
Чертеж межевания территории (5 этап организации строительства)					
Изм.	Кол.уч.	Лист	№ док.	Подпись	Дата
Разработал	Стрелкова				02.20
Гип	Шербаков				02.20