


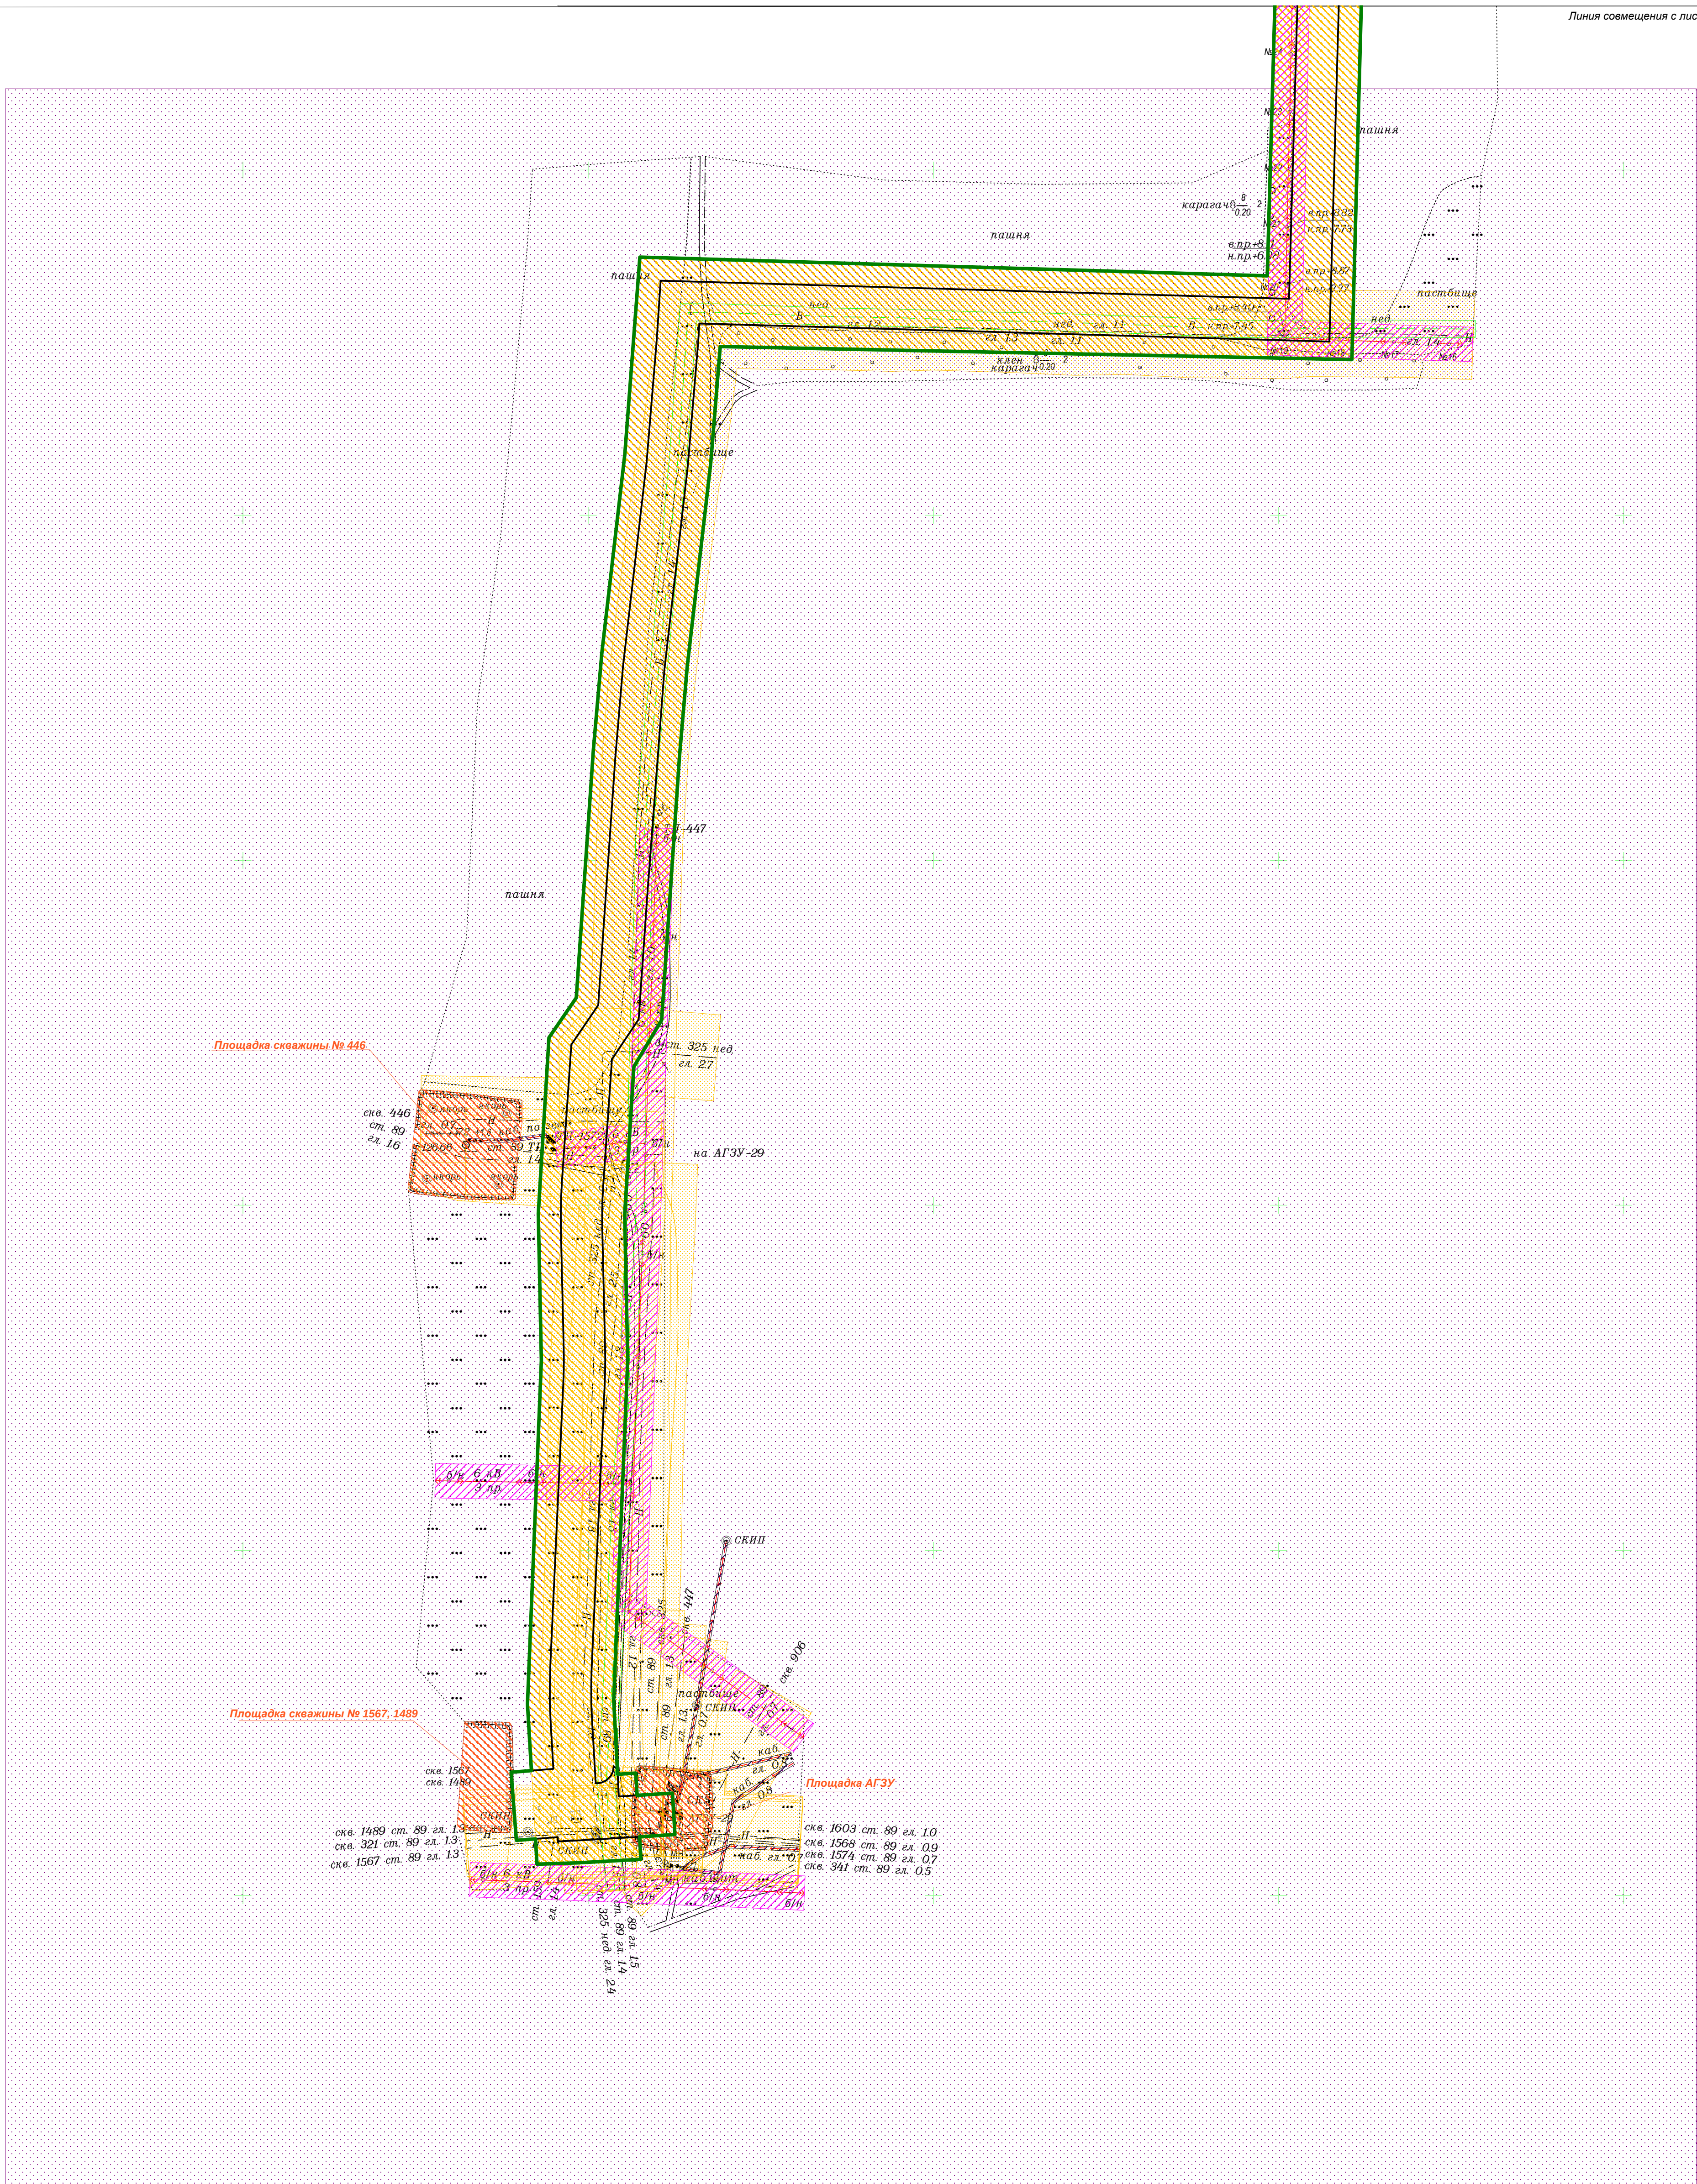


СХЕМА РАСПОЛОЖЕНИЯ ЛИСТОВ

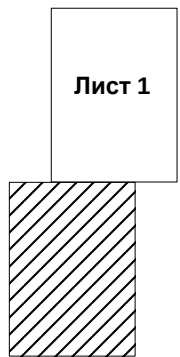

						Проект планировки территории и проект межевания территории для строительства объекта ПАО «Оренбургнефть» 5309П «Строительство инфраструктуры для запуска скважин ГТМ 2018-2019 гг. (РИТС-1)» на территории МО Кинзельский сельсовет Красногвардейского района Оренбургской области
Изм.	Кол.уч.	Лист	№ док.	Подпись	Дата	
Разработал	Чаденкова				11.18	Материалы по обоснованию проекта планировки территории. Графическая часть
Проверил	Чухонцев				11.18	
ГИП	Лапочкин				11.18	
						Схема границ зон с особыми условиями использования территории. Схема границ территорий, подверженных риску возникновения чрезвычайных ситуаций природного и техногенного характера
						ООО "ИТ-Сервис"