
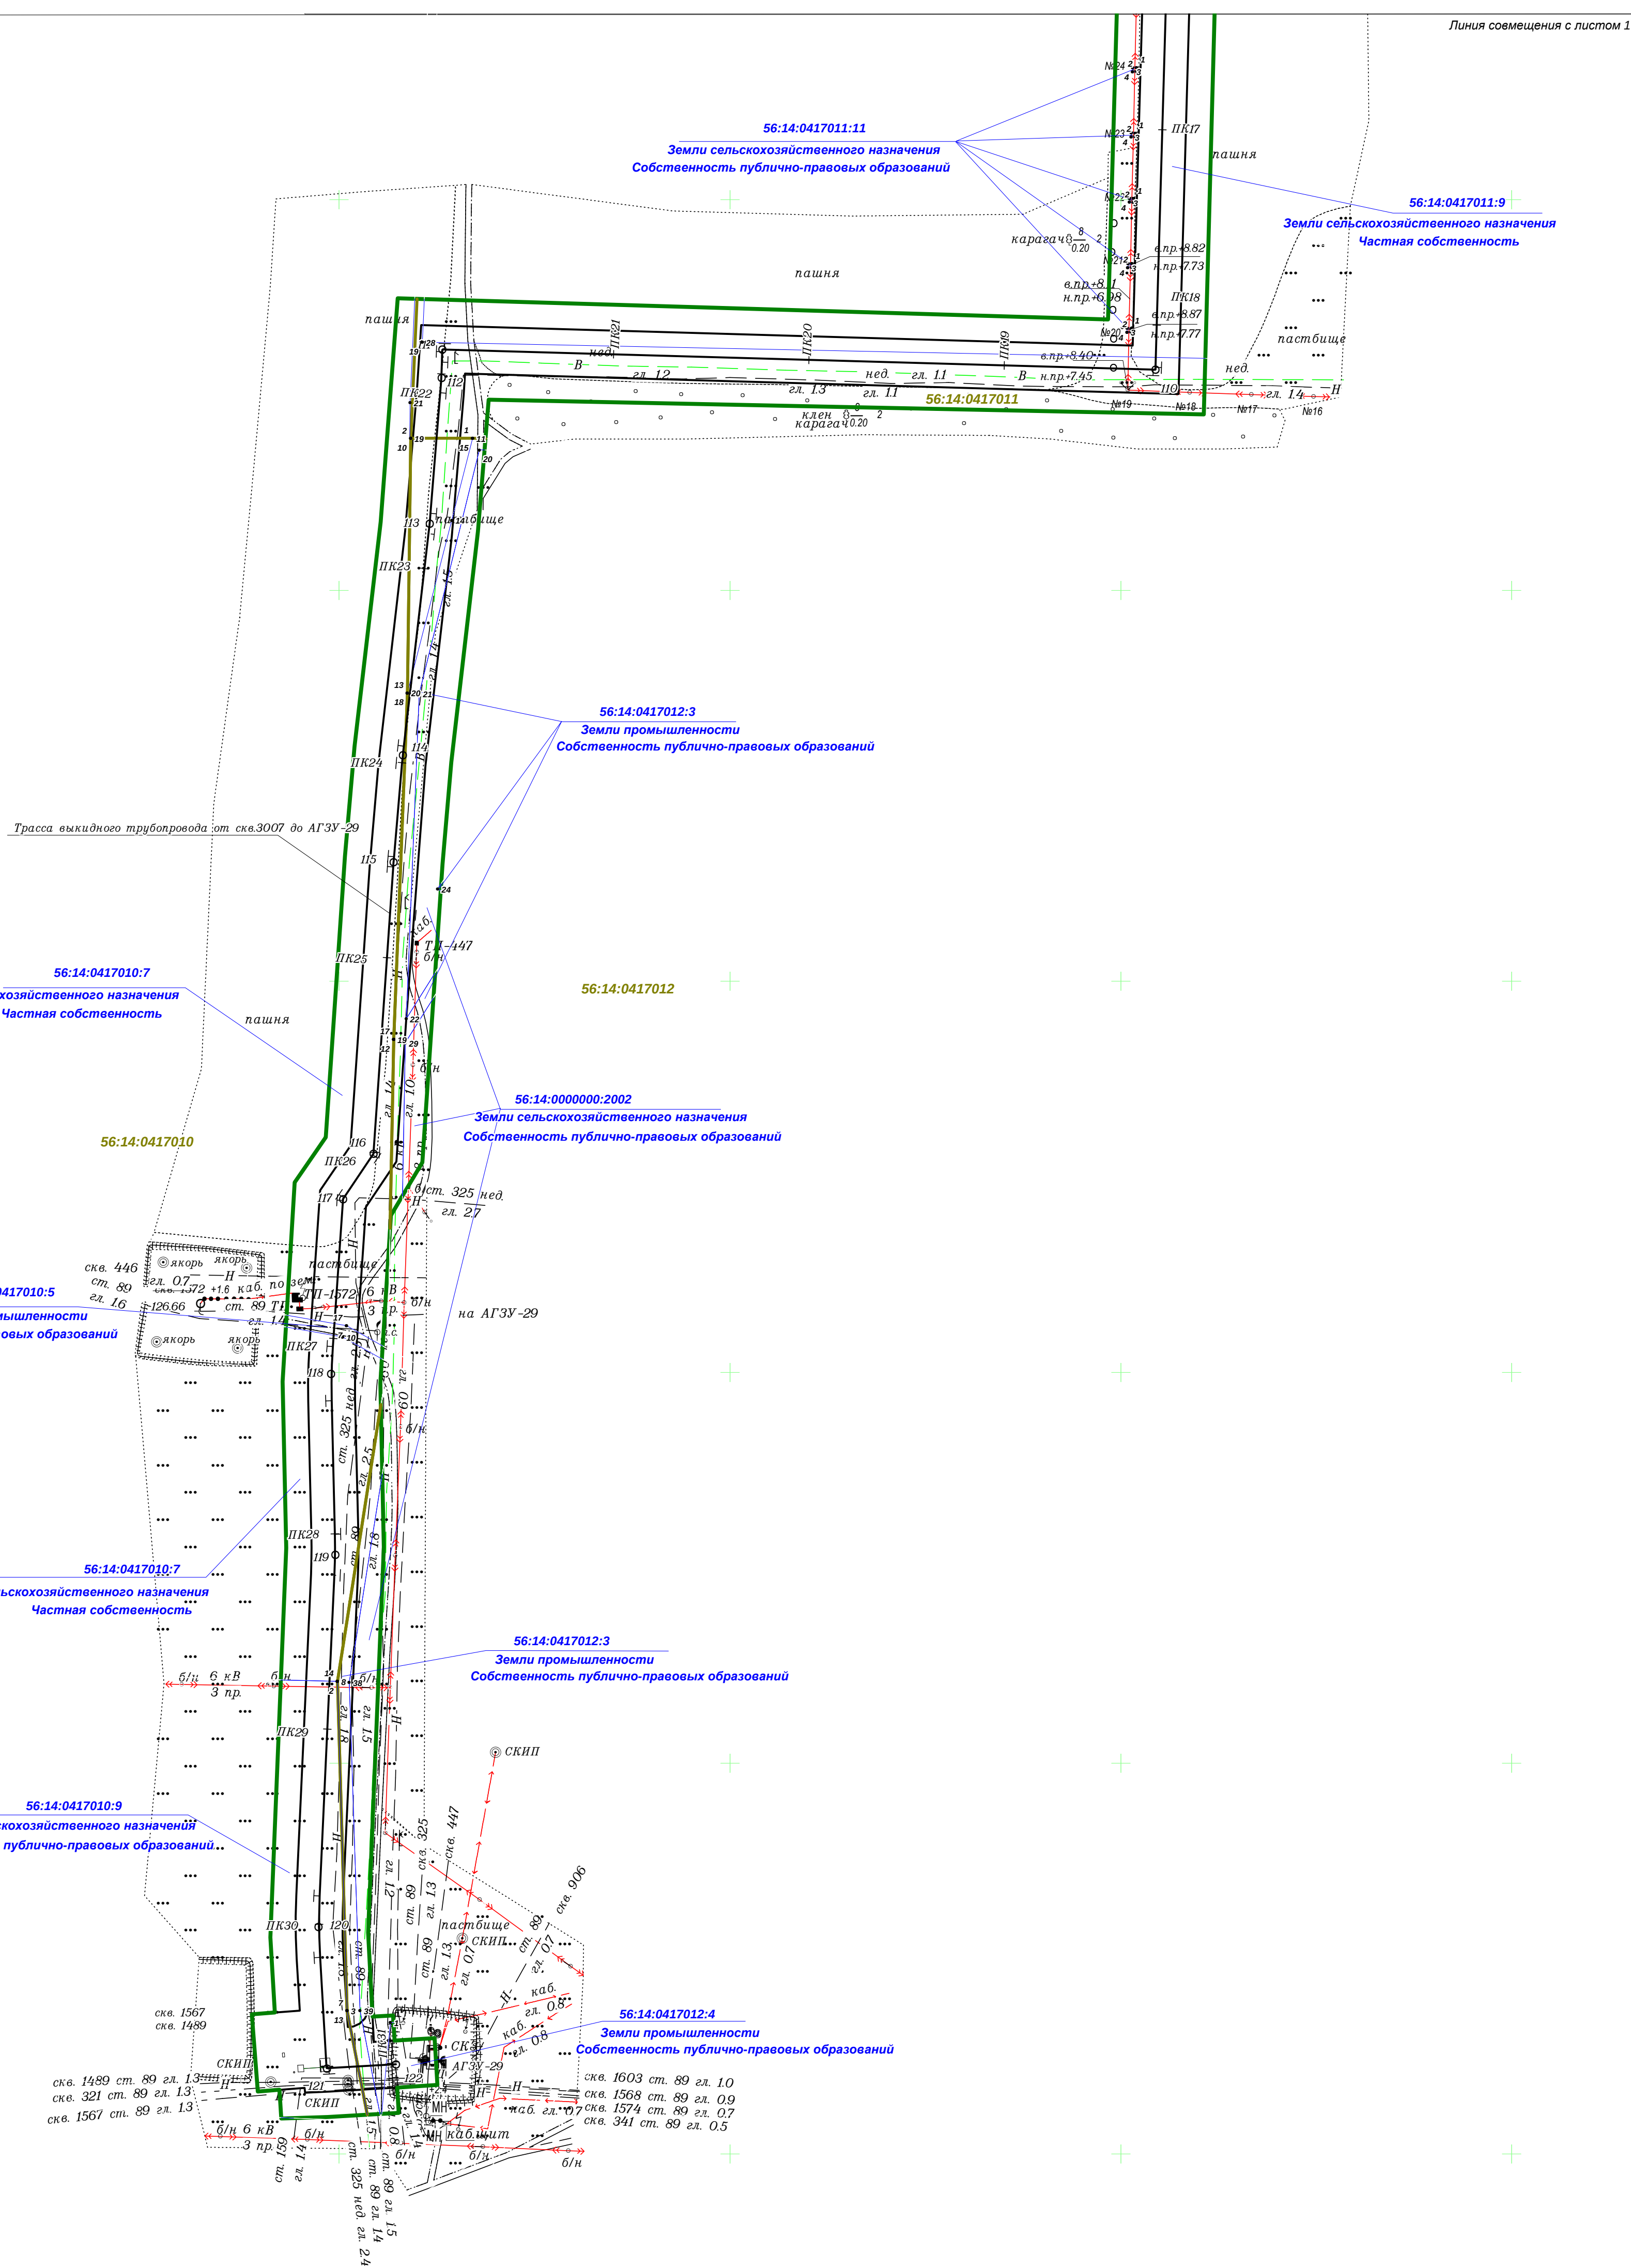


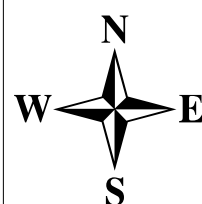

Лист 1

					Проект планировки территории и проект межевания территории для строительства объекта ПАО «Оренбурггазпром» 5309П «Строительство инфраструктуры для запуска скважин ГТМ 2018-2019 гг. (РПТ-1)» на территории МО Кинзельский сельсовет Красновардского района Оренбургской области		
Изм.	Кол.уч.	Лист	№ док.	Подпись	Дата		
Разработал	Чаденова				11.18	Материалы по обоснованию проекта планировки территории. Графическая часть	Стадия Лист 2 Листов
Проверил	Чухонцев				11.18		
ГИП	Лапочкин				11.18		
Схема использования территории в период подготовки проекта планировки территории. Схема конструктивных и планировочных решений.						 ООО "ИТ-Сервис"	