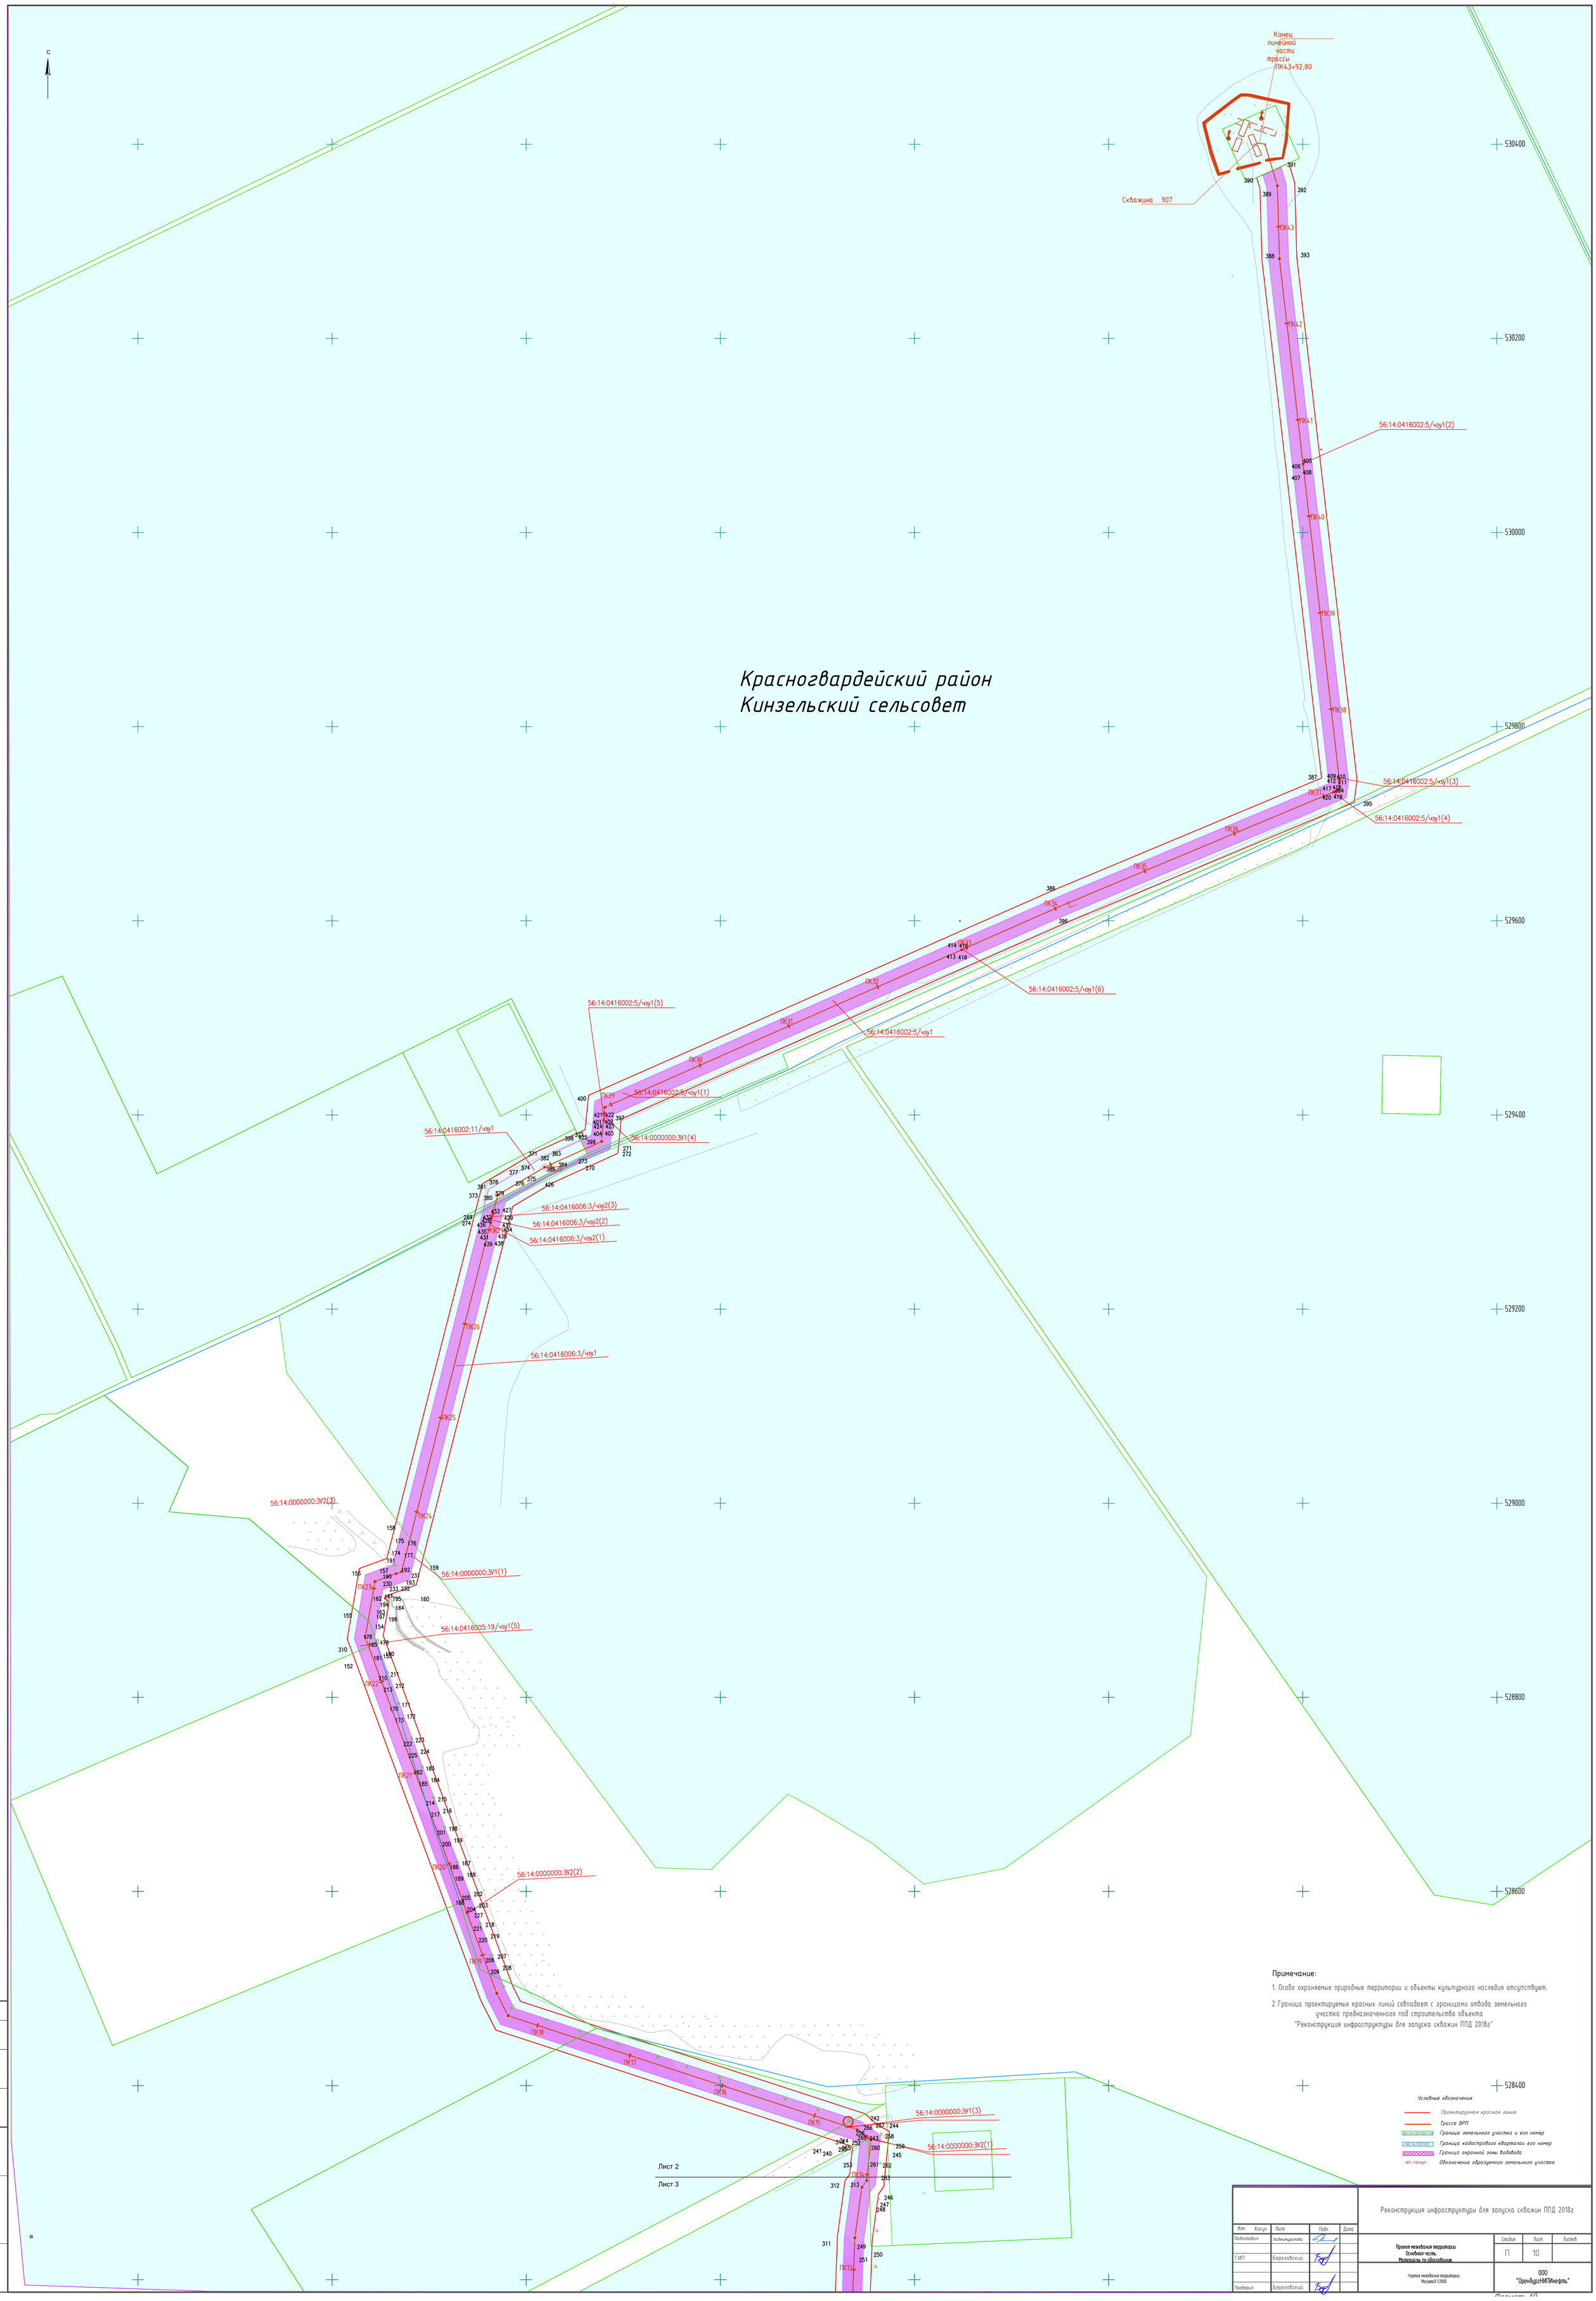

Примечание:

1. Особо охраняемые природные территории и объекты культурного наследия отсутствуют.

2 Граница проектируемых красных линий совпадает с границами отвода земельного участка предназначенного под строительство объекта "Реконструкция инфраструктуры для запуска скважин ППД 2018г"

Условные обозначения

- *Проектируемая красная линия*
- *Трасса ВРП*
- 56:14:2010101:14 — *Граница земельного участка и его номер*
- 56:14:1201001 — *Граница кадастрового квартала его номер*
- *Граница охранной зоны водовода*
- :ЗУ..:12/чзу1 — *Обозначение образуемого земельного участка*

Изм.	Кол.уч	Лист	Подп.	Дата
Подготовил		Хайжигалова		
ГИП		Березовский		
Проверил		Березовский		

Реконструкция инфраструктуры для запуска скважин ППД 2018г

Проект межевания территории
Основная часть.
Материалы по обоснованию

Чертеж межевания территории.
Масштаб 1:2000

Стадия	Лист	Листов
П	10	

ООО "ОренбургНИПИнефть"

Взам. инв. N | Подпись и дата | Инв. N подл.

Формат А0