


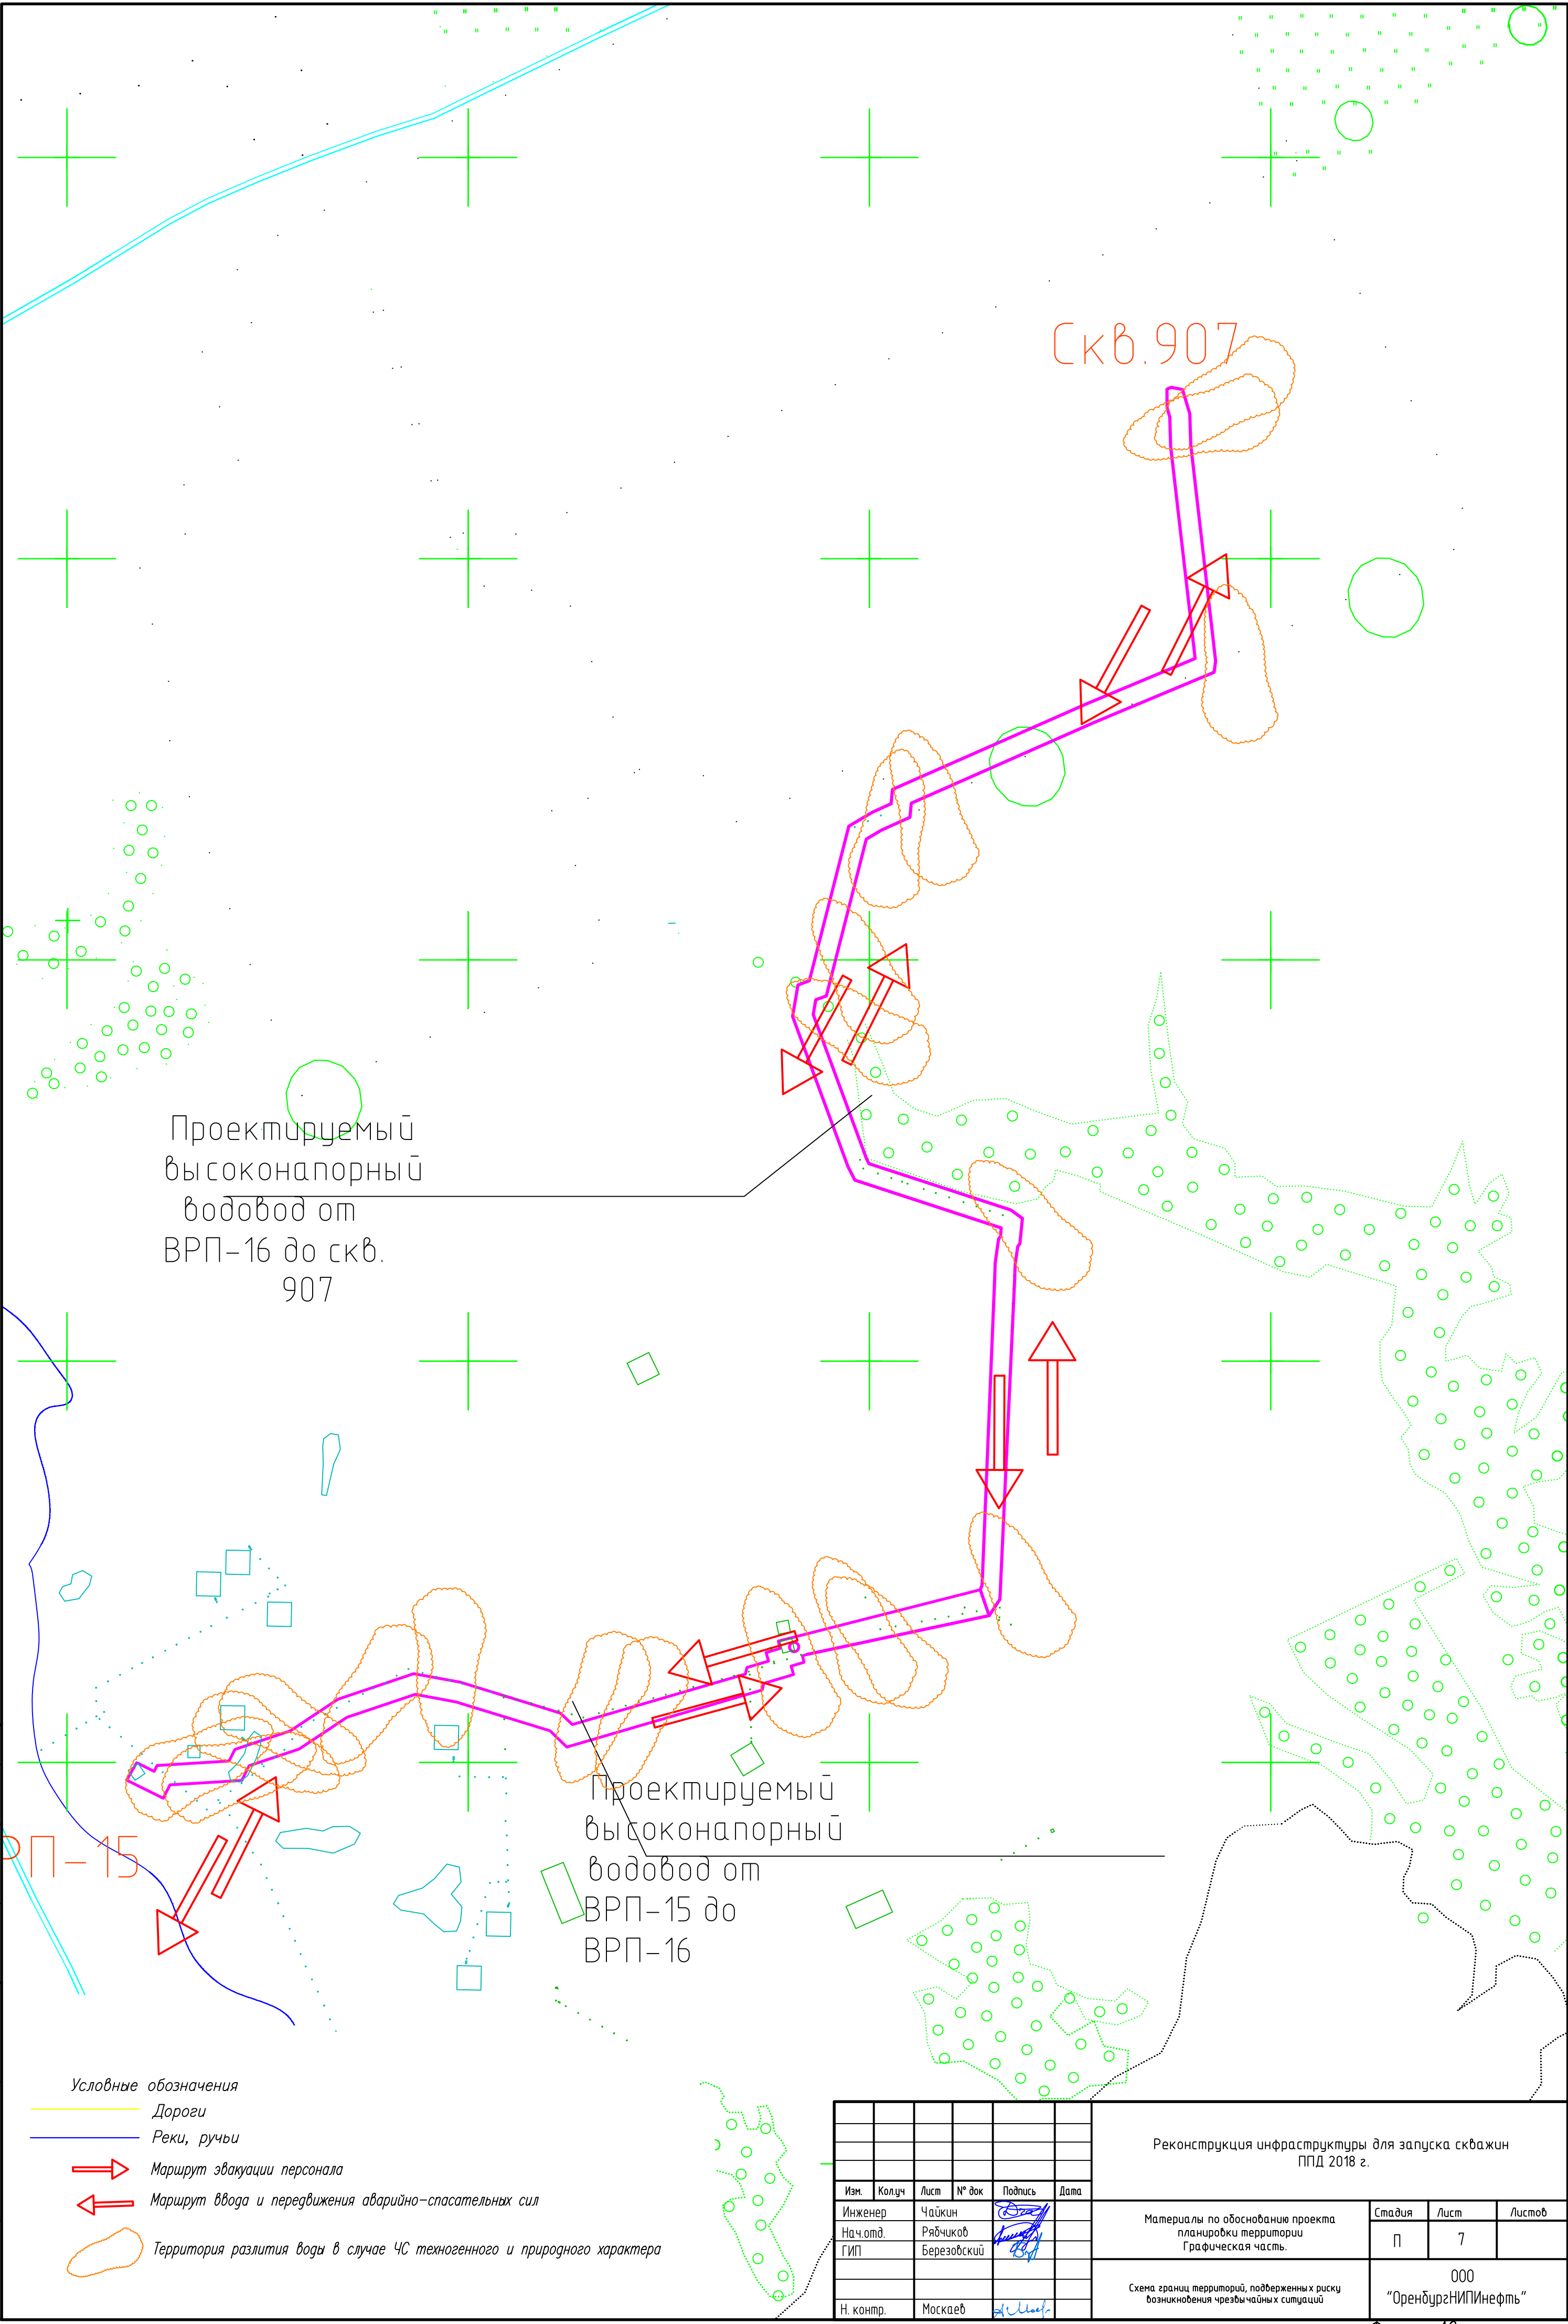

Проектируемый
высоконапорный
водовод от
БРП-16 до скв.
907

Проектируемый
высоконапорный
водовод от
БРП-15 до
БРП-16

Скв.907

БРП-15

Условные обозначения

- Дороги
- Реки, ручьи
- Маршрут эвакуации персонала
- Маршрут ввода и передвижения аварийно-спасательных сил
- Территория разлития воды в случае ЧС техногенного и природного характера

						Реконструкция инфраструктуры для запуска скважин ППД 2018 г.			
Изм.	Колуч	Лист	№ док	Подпись	Дата	Материалы по обоснованию проекта планировки территории Графическая часть.	Стадия	Лист	Листов
Инженер	Чайкин						П	7	
Нач.отд.	Рябчиков								
ГИП	Березовский					Схема границ территорий, подверженных риску возникновения чрезвычайных ситуаций	ООО "ОренбургНИПИнефть"		
Н. контр.	Москаев								