Таблица номеров характерных точек красных линий

№№ точек	Дирекц. Углы	Длина линий, м	X	Y
1	353° 26,4'	541,80	529745,11	1377855,83
2	358° 21,2'	76,92	530283,36	1377793,93
3	343° 21,6'	21,20	530360,25	1377791,72
4	245° 50,5'	36,31	530380,56	1377785,65
5	163° 22,5'	11,71	530365,70	1377752,52
6	178° 21,1'	73,73	530354,48	1377755,87
7	173° 26,4'	537,23	530280,78	1377757,99
8	247° 18,2'	297,28	529747,07	1377819,37
9	246° 11,6'	525,57	529632,36	1377545,11
10	185° 44,0'	35,64	529420,22	1377064,26
11	245° 43,6'	55,02	529384,76	1377060,70
12	239° 19,0'	64,57	529362,14	1377010,54
13	194° 18,9'	398,38	529329,19	1376955,01
14	249° 44,6'	30,24	528943,18	1376856,51
15	189° 44,2'	73,67	528932,71	1376828,14
16	159° 44,1'	396,61	528860,10	1376815,68
17	153° 3,9'	34,59	528488,04	1376953,05
18	108° 4,0'	382,96	528457,20	1376968,72
19	125° 50,6'	4,13	528338,43	1377332,80
20	185° 53,7'	27,26	528336,01	1377336,15
21	215° 43,3'	8,29	528308,89	1377333,35
22	187° 51,5'	57,99	528302,16	1377328,51
23	182° 2,7'	127,19	528244,71	1377320,58
24	182° 43,0'	690,95	528117,60	1377316,04
25	229° 30,7'	14,20	527427,43	1377283,30
26	259° 36,3'	232,61	527418,21	1377272,50
27	252° 6,1'	184,92	527376,24	1377043,71
28	256° 3,1'	42,94	527319,41	1376867,74
29	171° 40,9'	24,12	527309,06	1376826,07
30	256° 27,6'	16,79	527285,19	1376829,56
31	172° 12,3'	1,70	527281,26	1376813,24
32	256° 49,8'	30,02	527279,58	1376813,47
33	301° 8,8'	3,75	527272,74	1376784,24
34	349° 39,0'	3,40	527274,68	1376781,03
35	253° 18,8'	30,26	527278,02	1376780,42
36	163° 18,5'	21,93	527269,33	1376751,43
37	253° 19,7'	57,65	527248,32	1376757,73
38	198° 29,8'	17,43	527231,78	1376702,50
39	253° 42,7'	457,45	527215,25	1376696,97
40	313° 42,8'	43,76	527086,95	1376257,88
41	287° 7,2'	258,14	527117,19	1376226,25
42	280° 23,2'	116,43	527193,18	1375979,55
43	251° 27,7'	196,60	527214,17	1375865,03
44	236° 27,7'	143,04	527151,66	1375678,63
45	251° 27,7'	143,14	527072,63	1375559,40
46	206° 27,5'	33,64	527027,12	1375423,69
47	266° 27,6'	179,78	526997,00	1375408,70
48	206° 26,7'	19,18	526985,90	1375229,26
49	296° 27,3'	21,05	526968,73	1375220,72
50	233° 43,6'	40,50	526978,11	1375201,87
51	116° 27,8'	75,60	526954,15	1375169,22
52	26° 28,1'	34,40	526920,46	1375236,90
53	86° 27,6'	179,77	526951,25	1375252,23
54	26° 28,5'	39,52	526962,35	1375431,66
55	71° 27,5'	132,96	526997,73	1375449,28
56	56° 27,9'	143,04	527040,01	1375575,34

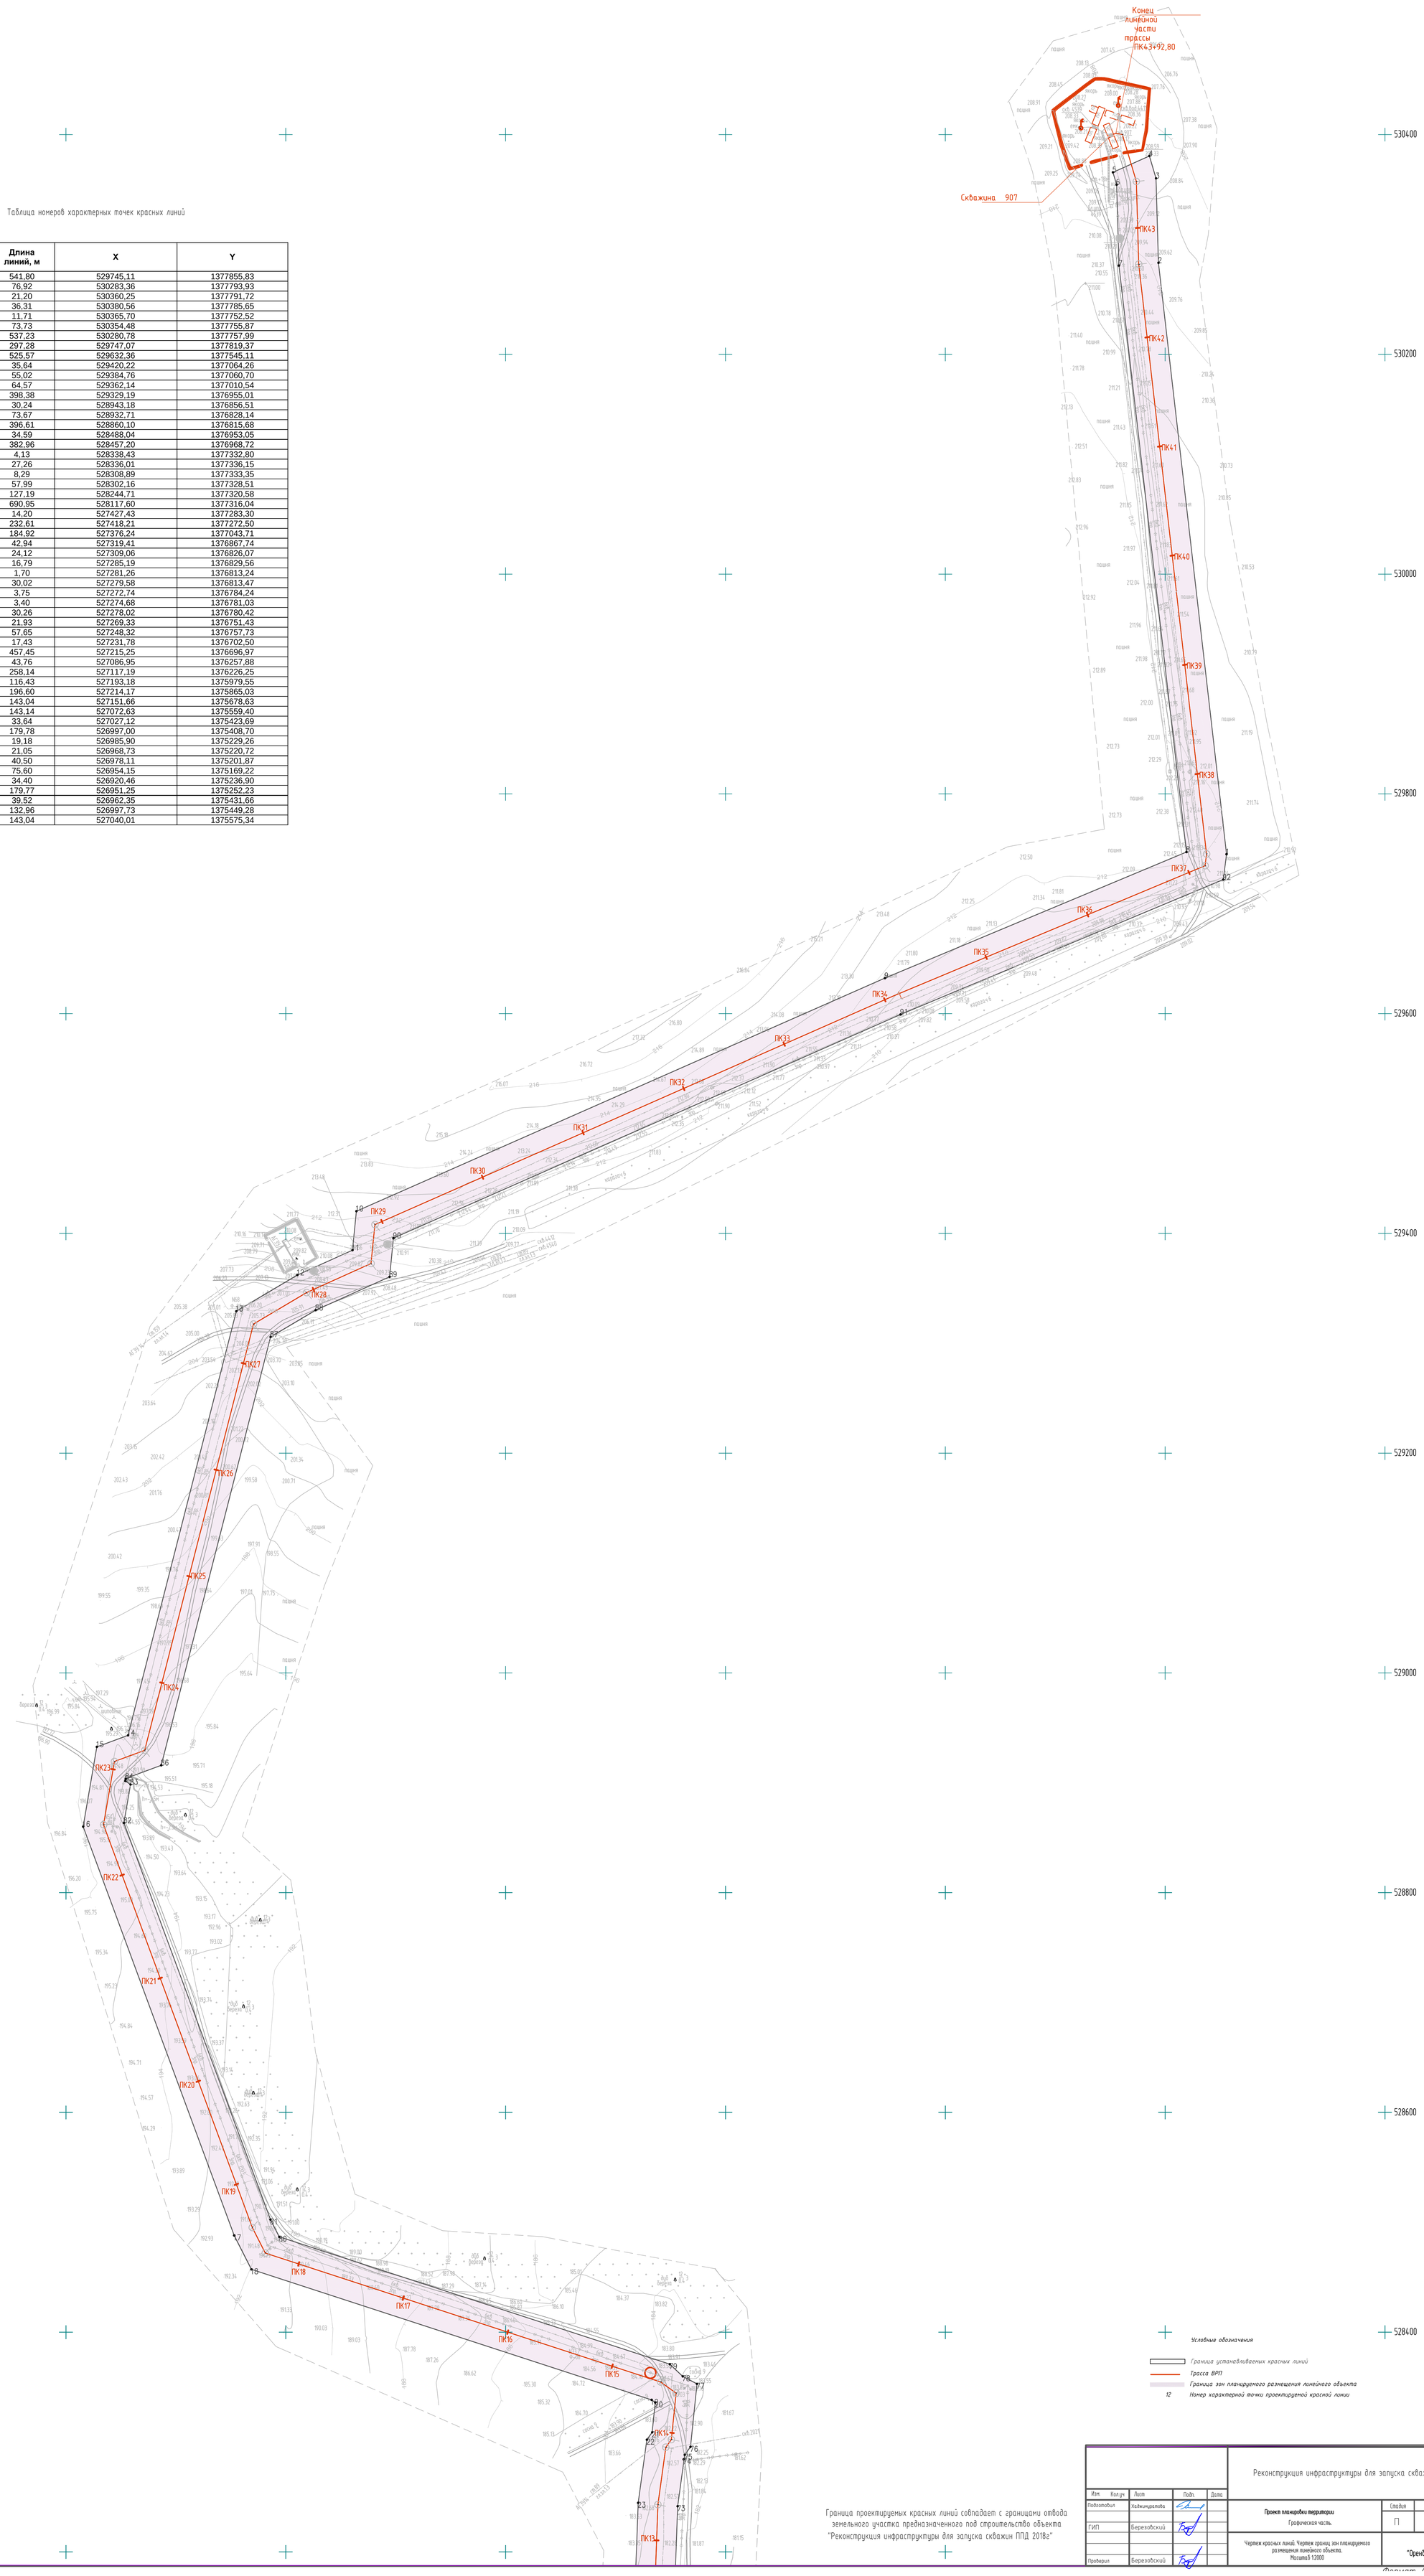

Граница проектируемых красных линий совпадает с границами отвода земельного участка предназначенного под строительство объекта "Реконструкция инфраструктуры для запуска скважин ППД 2018г"

Условные обозначения

- *Граница устанавливаемых красных линий*
- *Трасса ВРП*
- *Граница зон планируемого размещения линейного объекта*
- 12 *Номер характерной точки проектируемой красной линии*

Изм. Кол.уч.	Лист	Подп.	Дата	Реконструкция инфраструктуры для запуска скважин ППД 2018г
Подготовил	Хайзиндалова			Проекта планировки территории Графическая часть.
ГИП	Березовский			Стадия: П; Лист: 1; Листов:
Проверил	Березовский			Чертеж красных линий. Чертеж границ зон планируемого размещения линейного объекта. Масштаб 1:2000 — ООО "ОренбургНИПИнефть"

Формат А0

Взам. инв. N | Подпись и дата | Инв. N подл.